


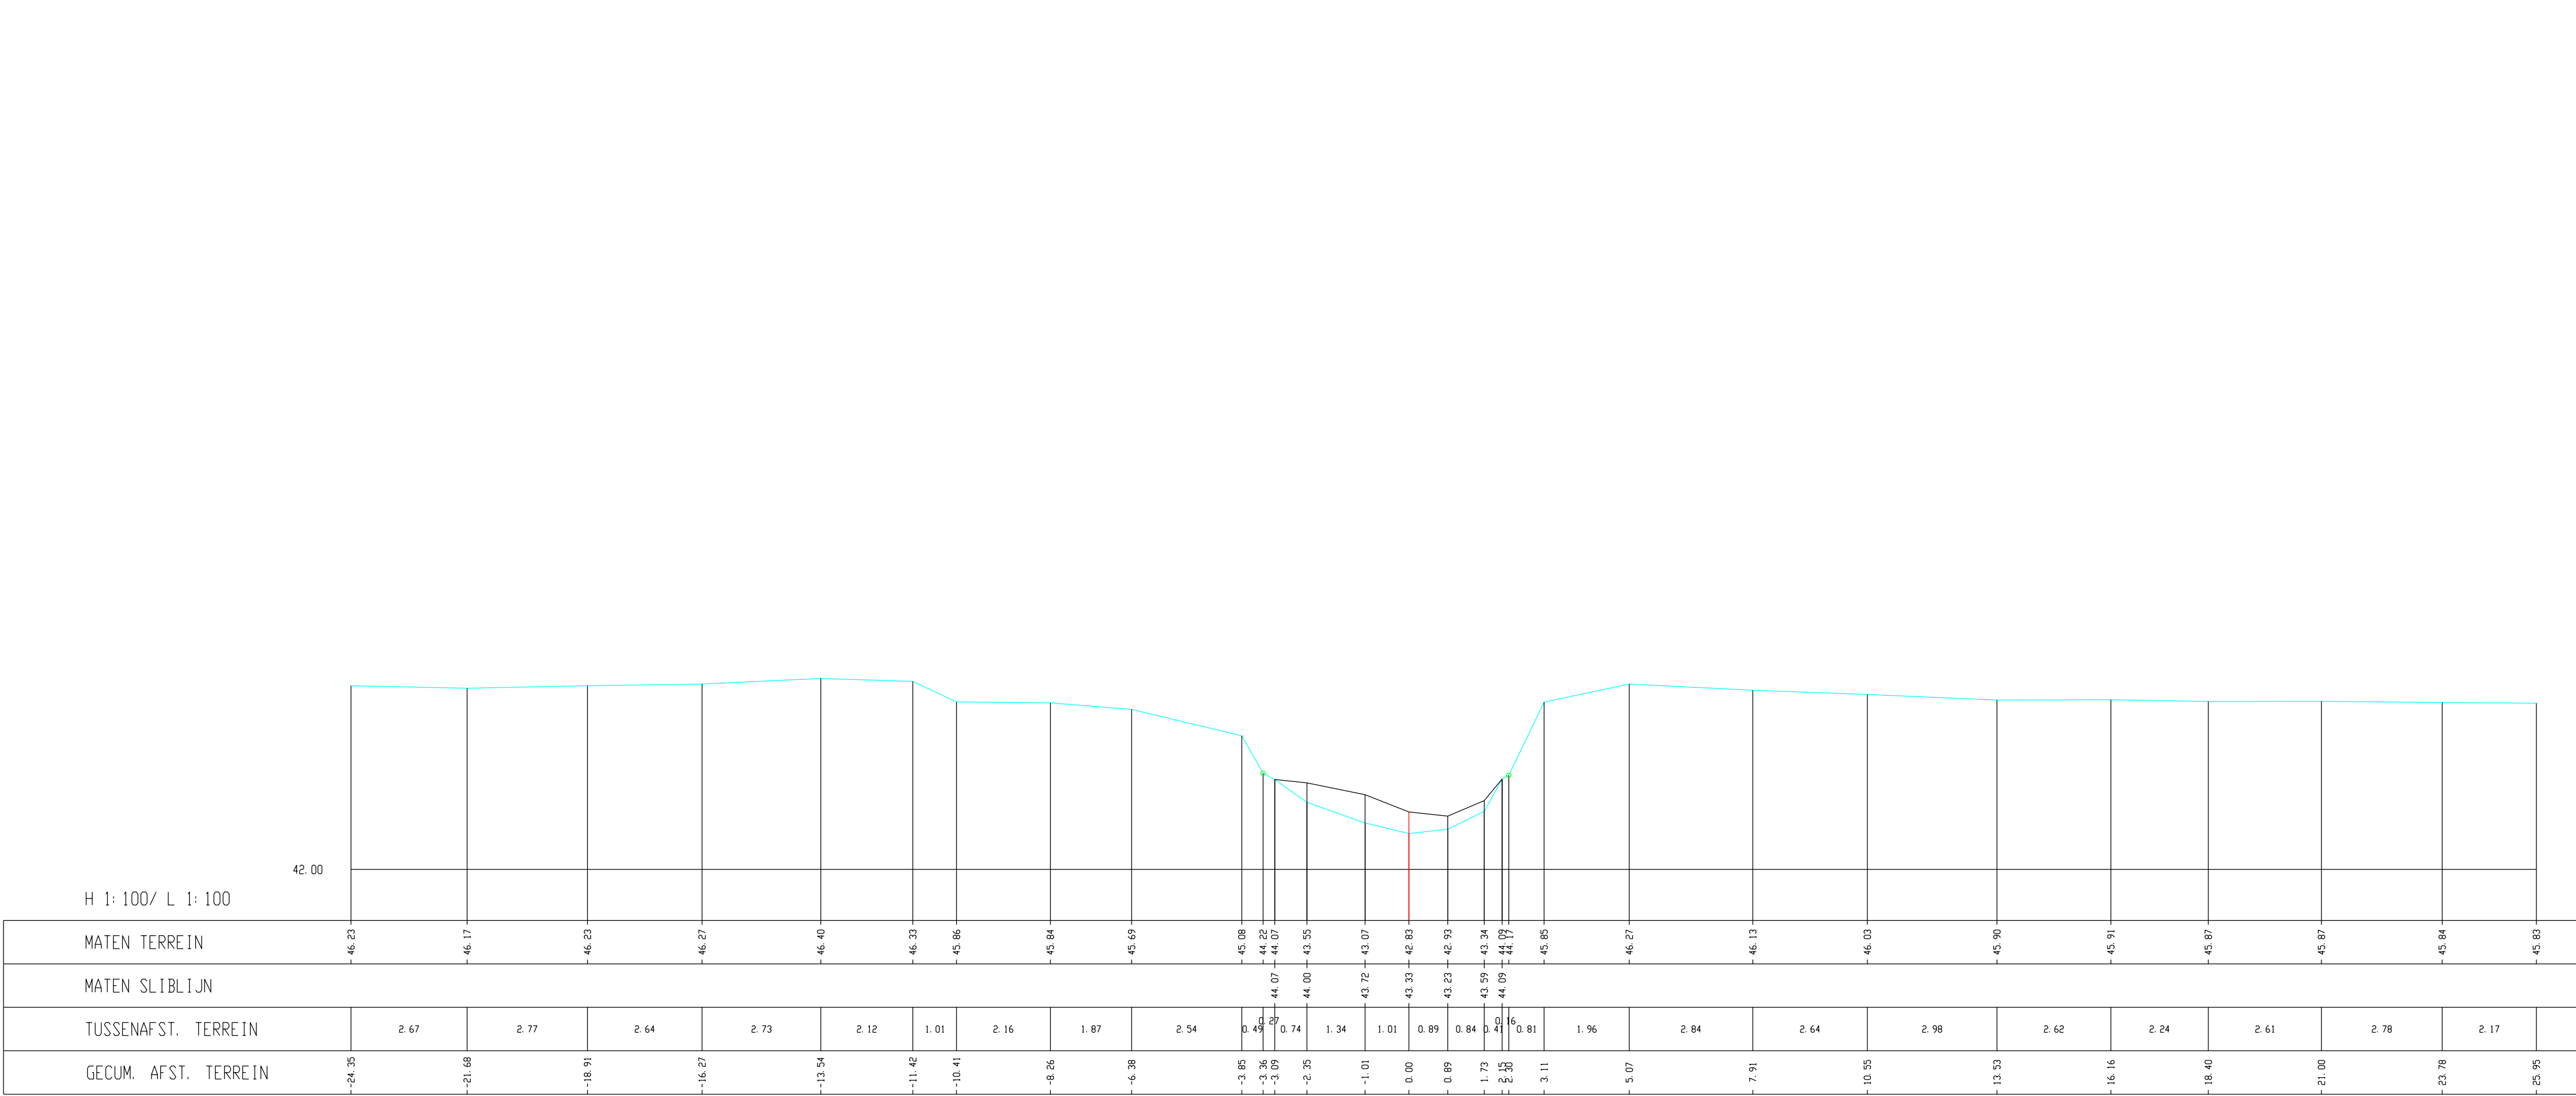

Kleine Gete, Dwarsprofiel 389