


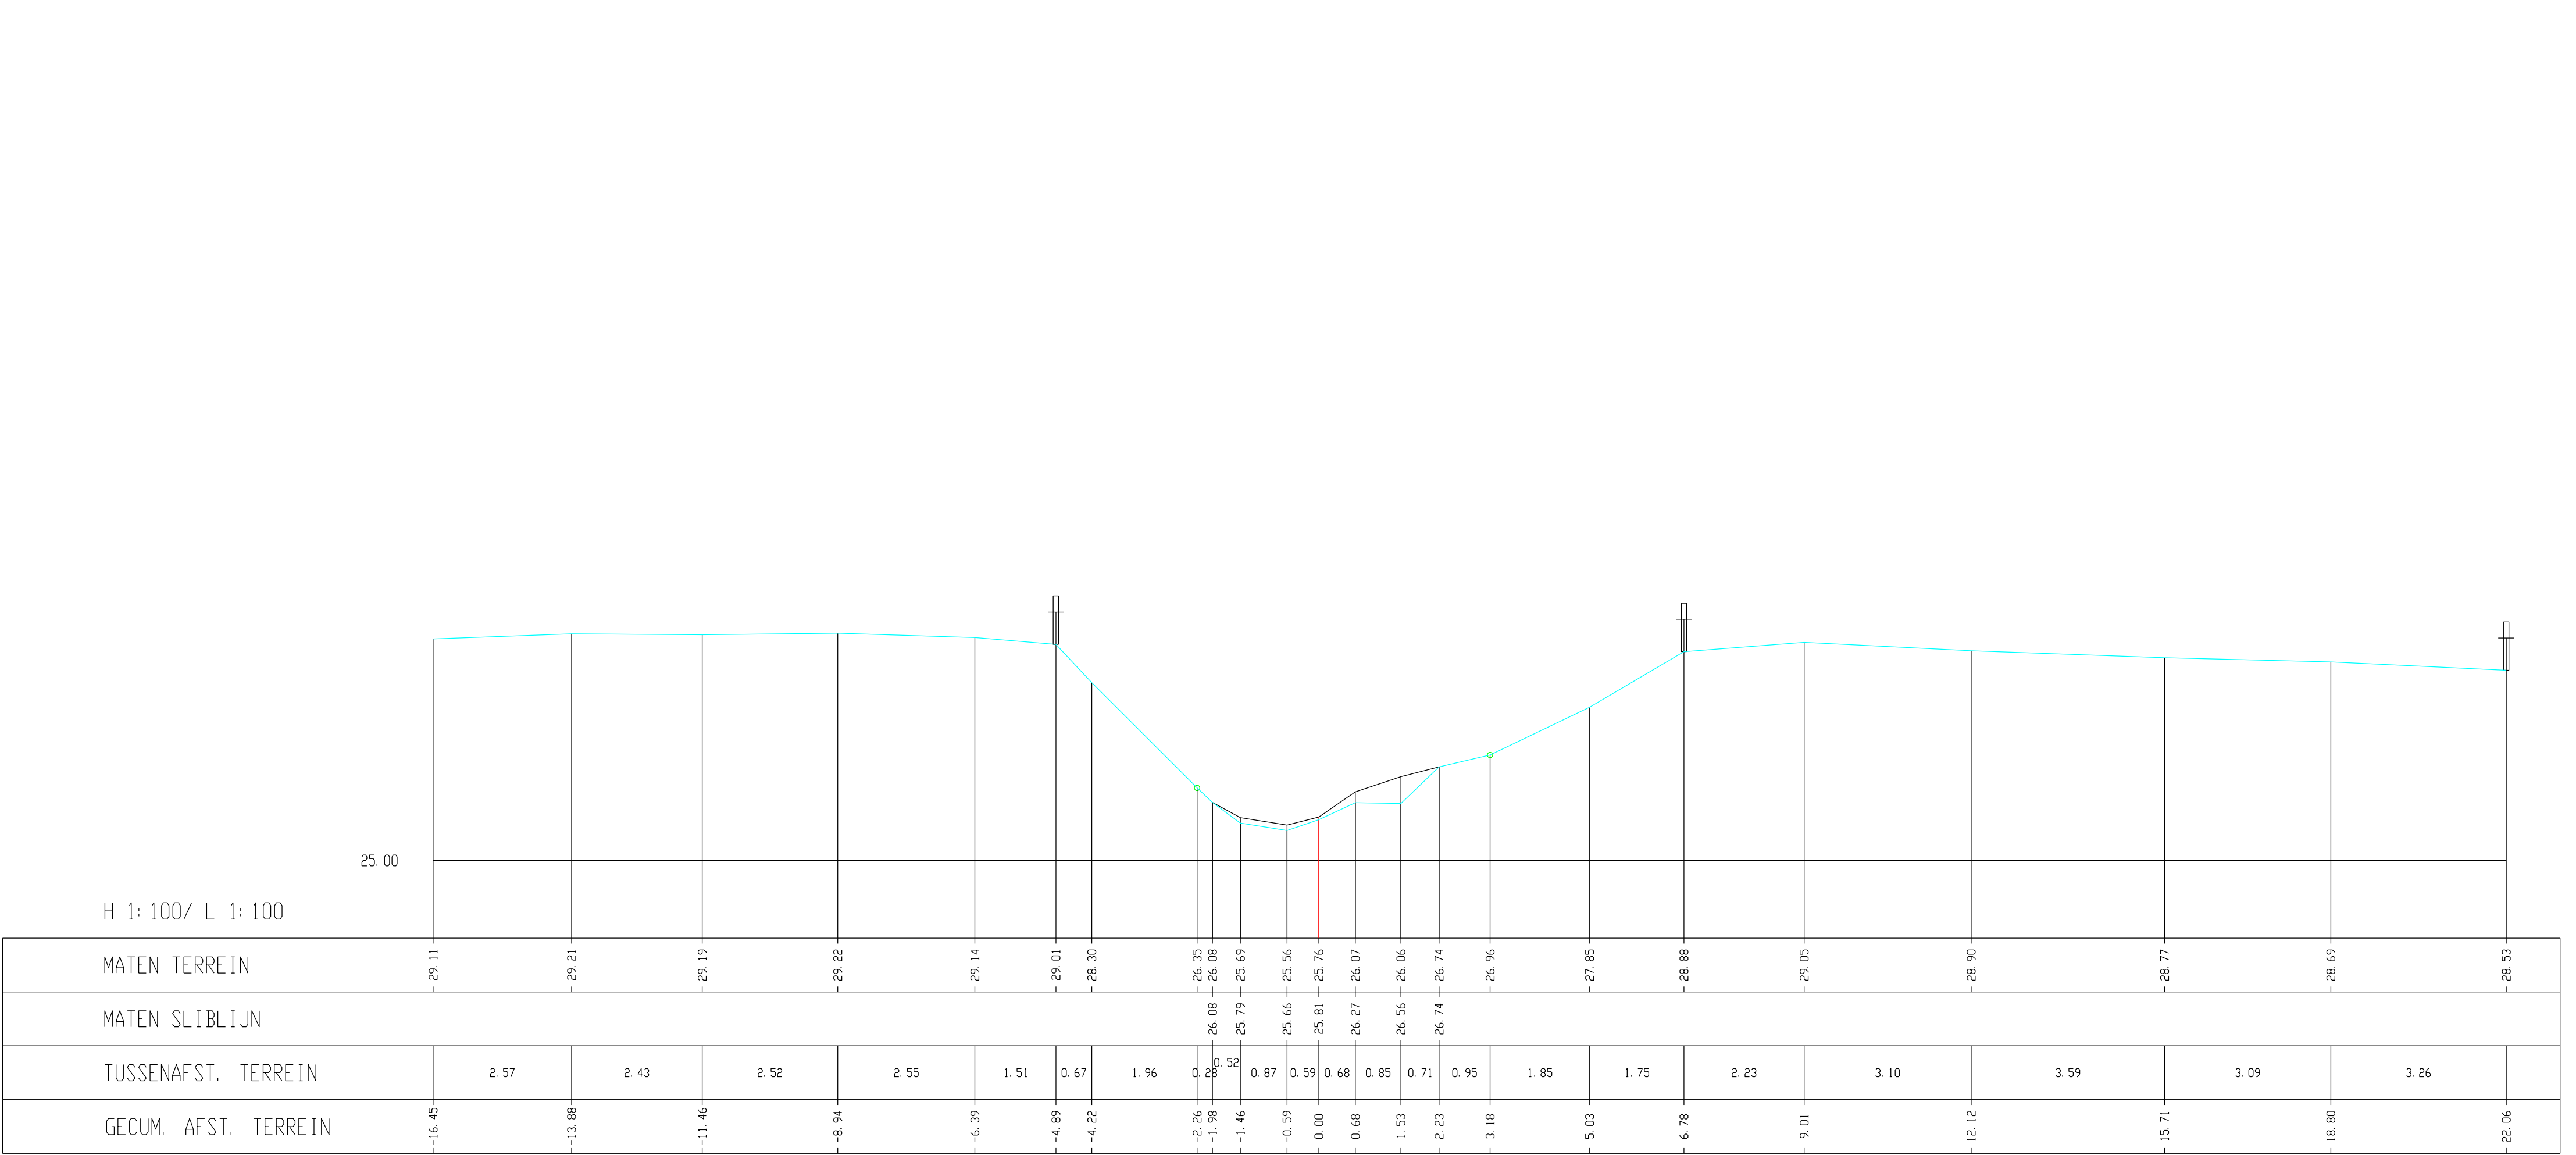

Kleine Gete, Dwarsprofiel 039