


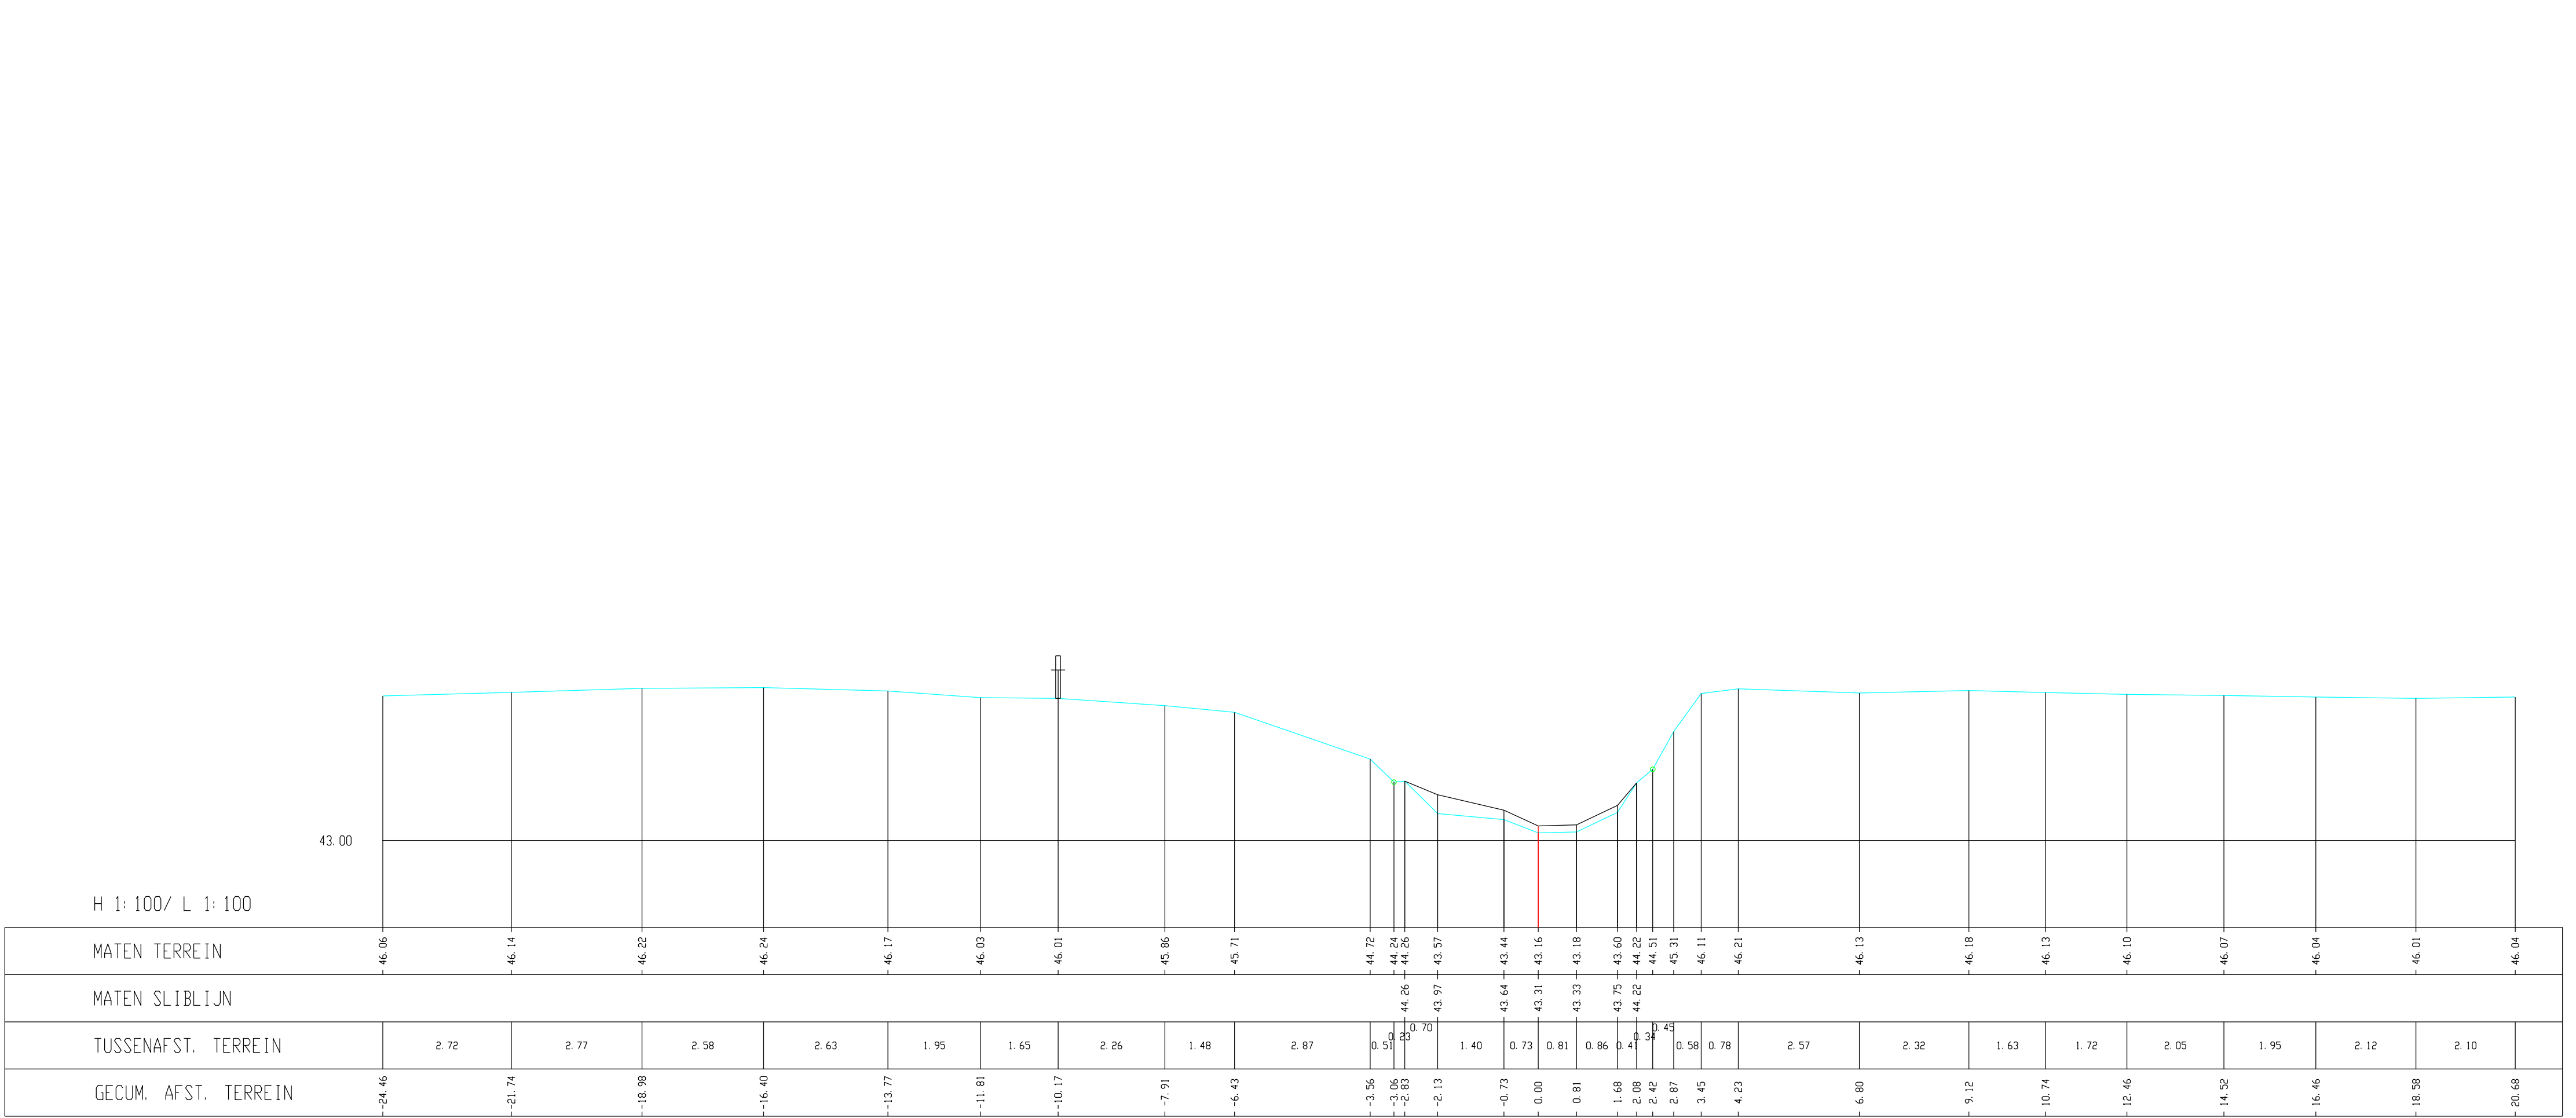

Kleine Gete, Dwarsprofiel 393