


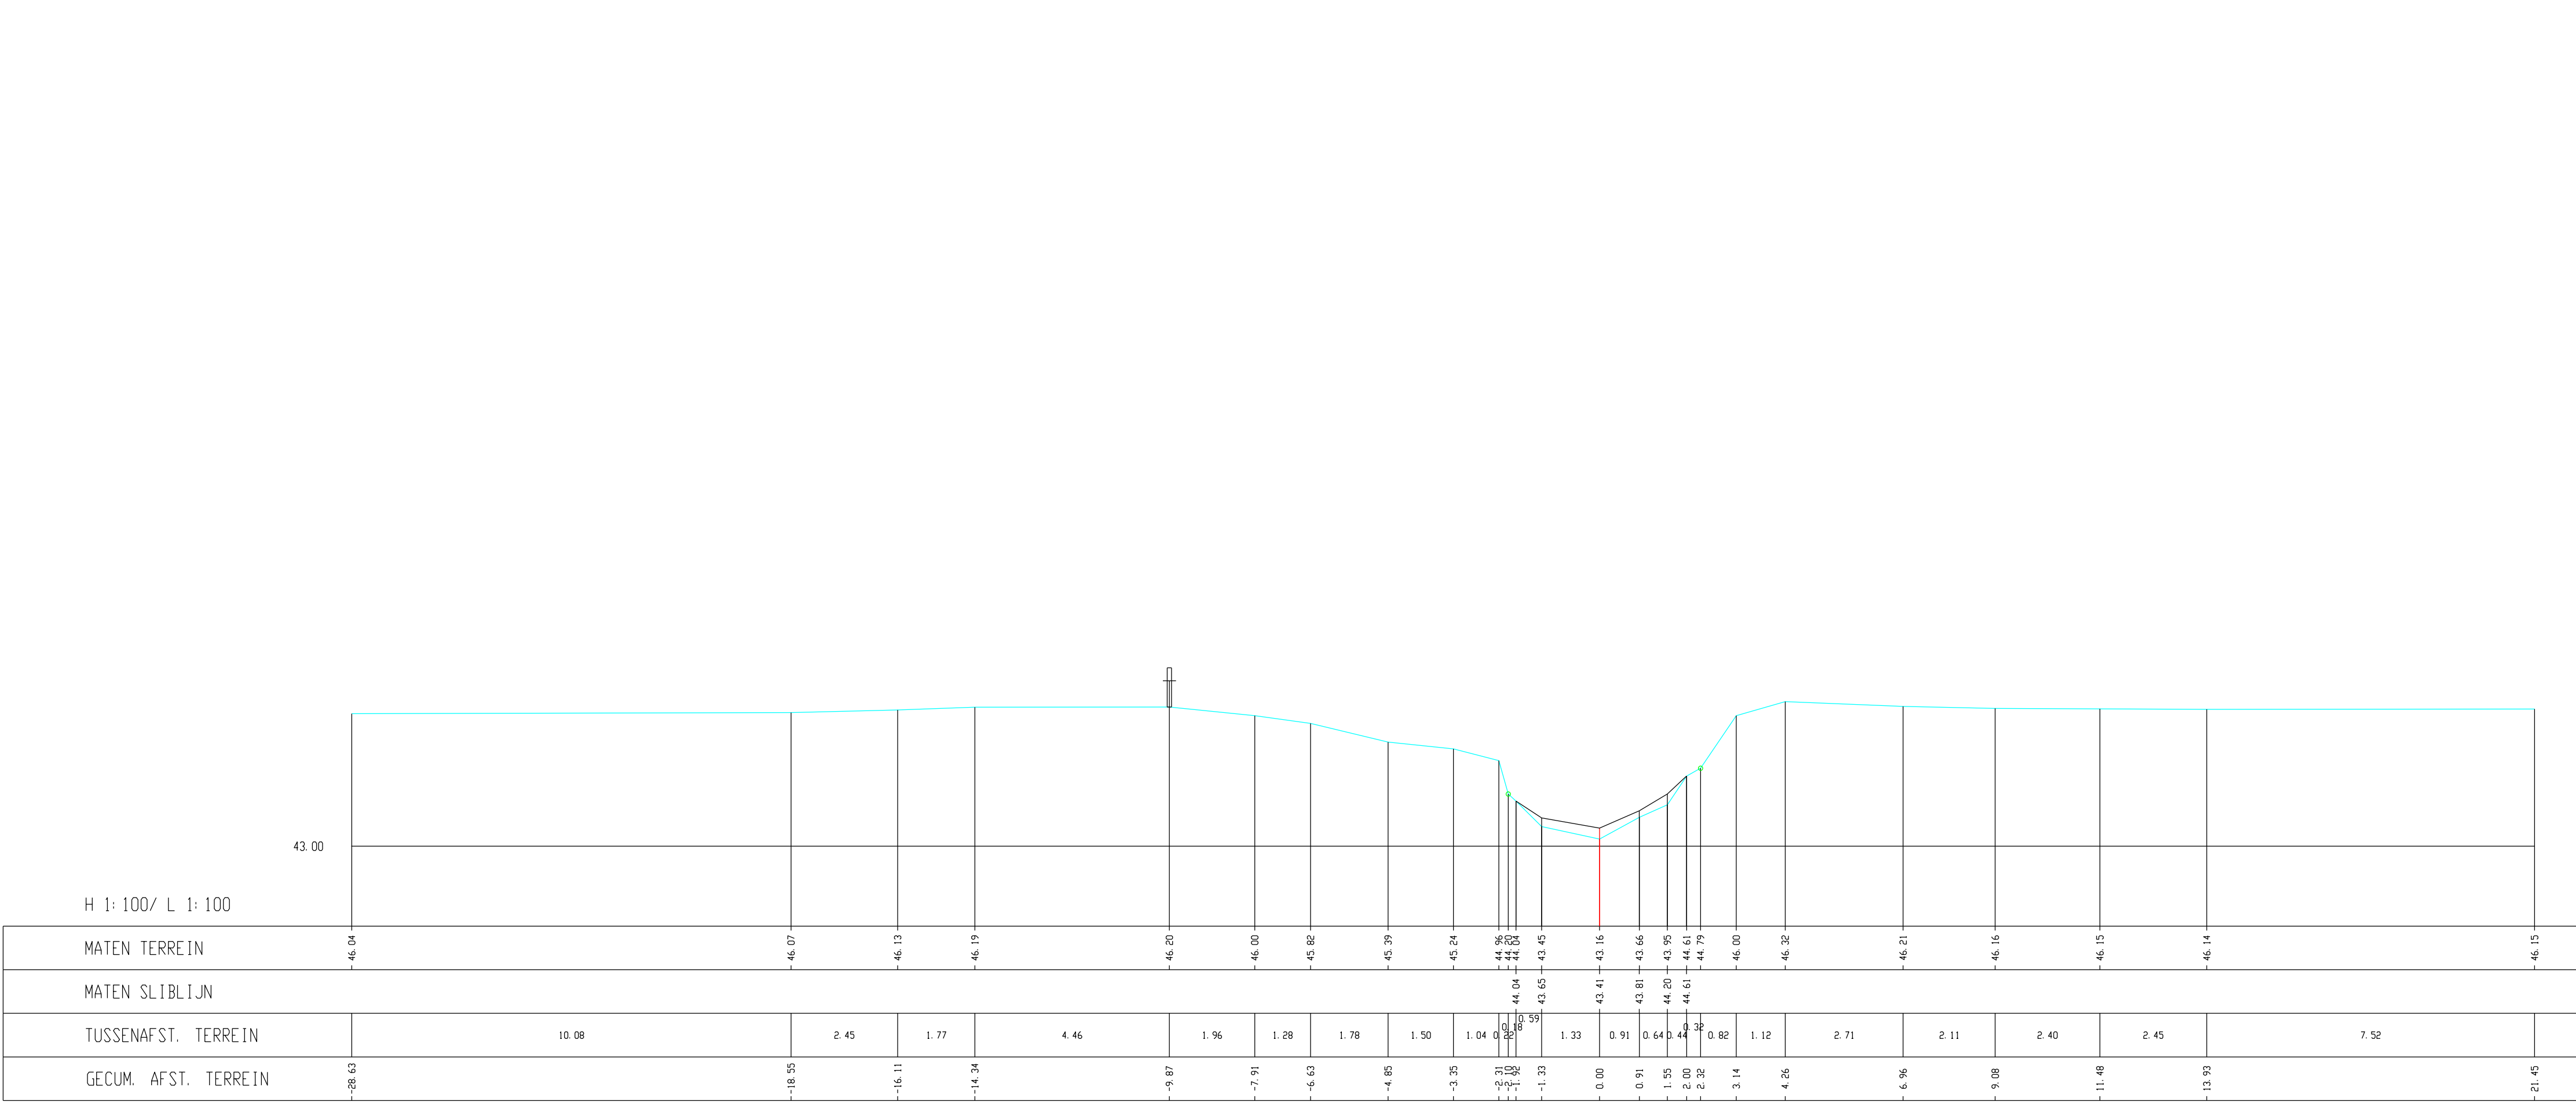

Kleine Gete, Dwarsprofiel 394