


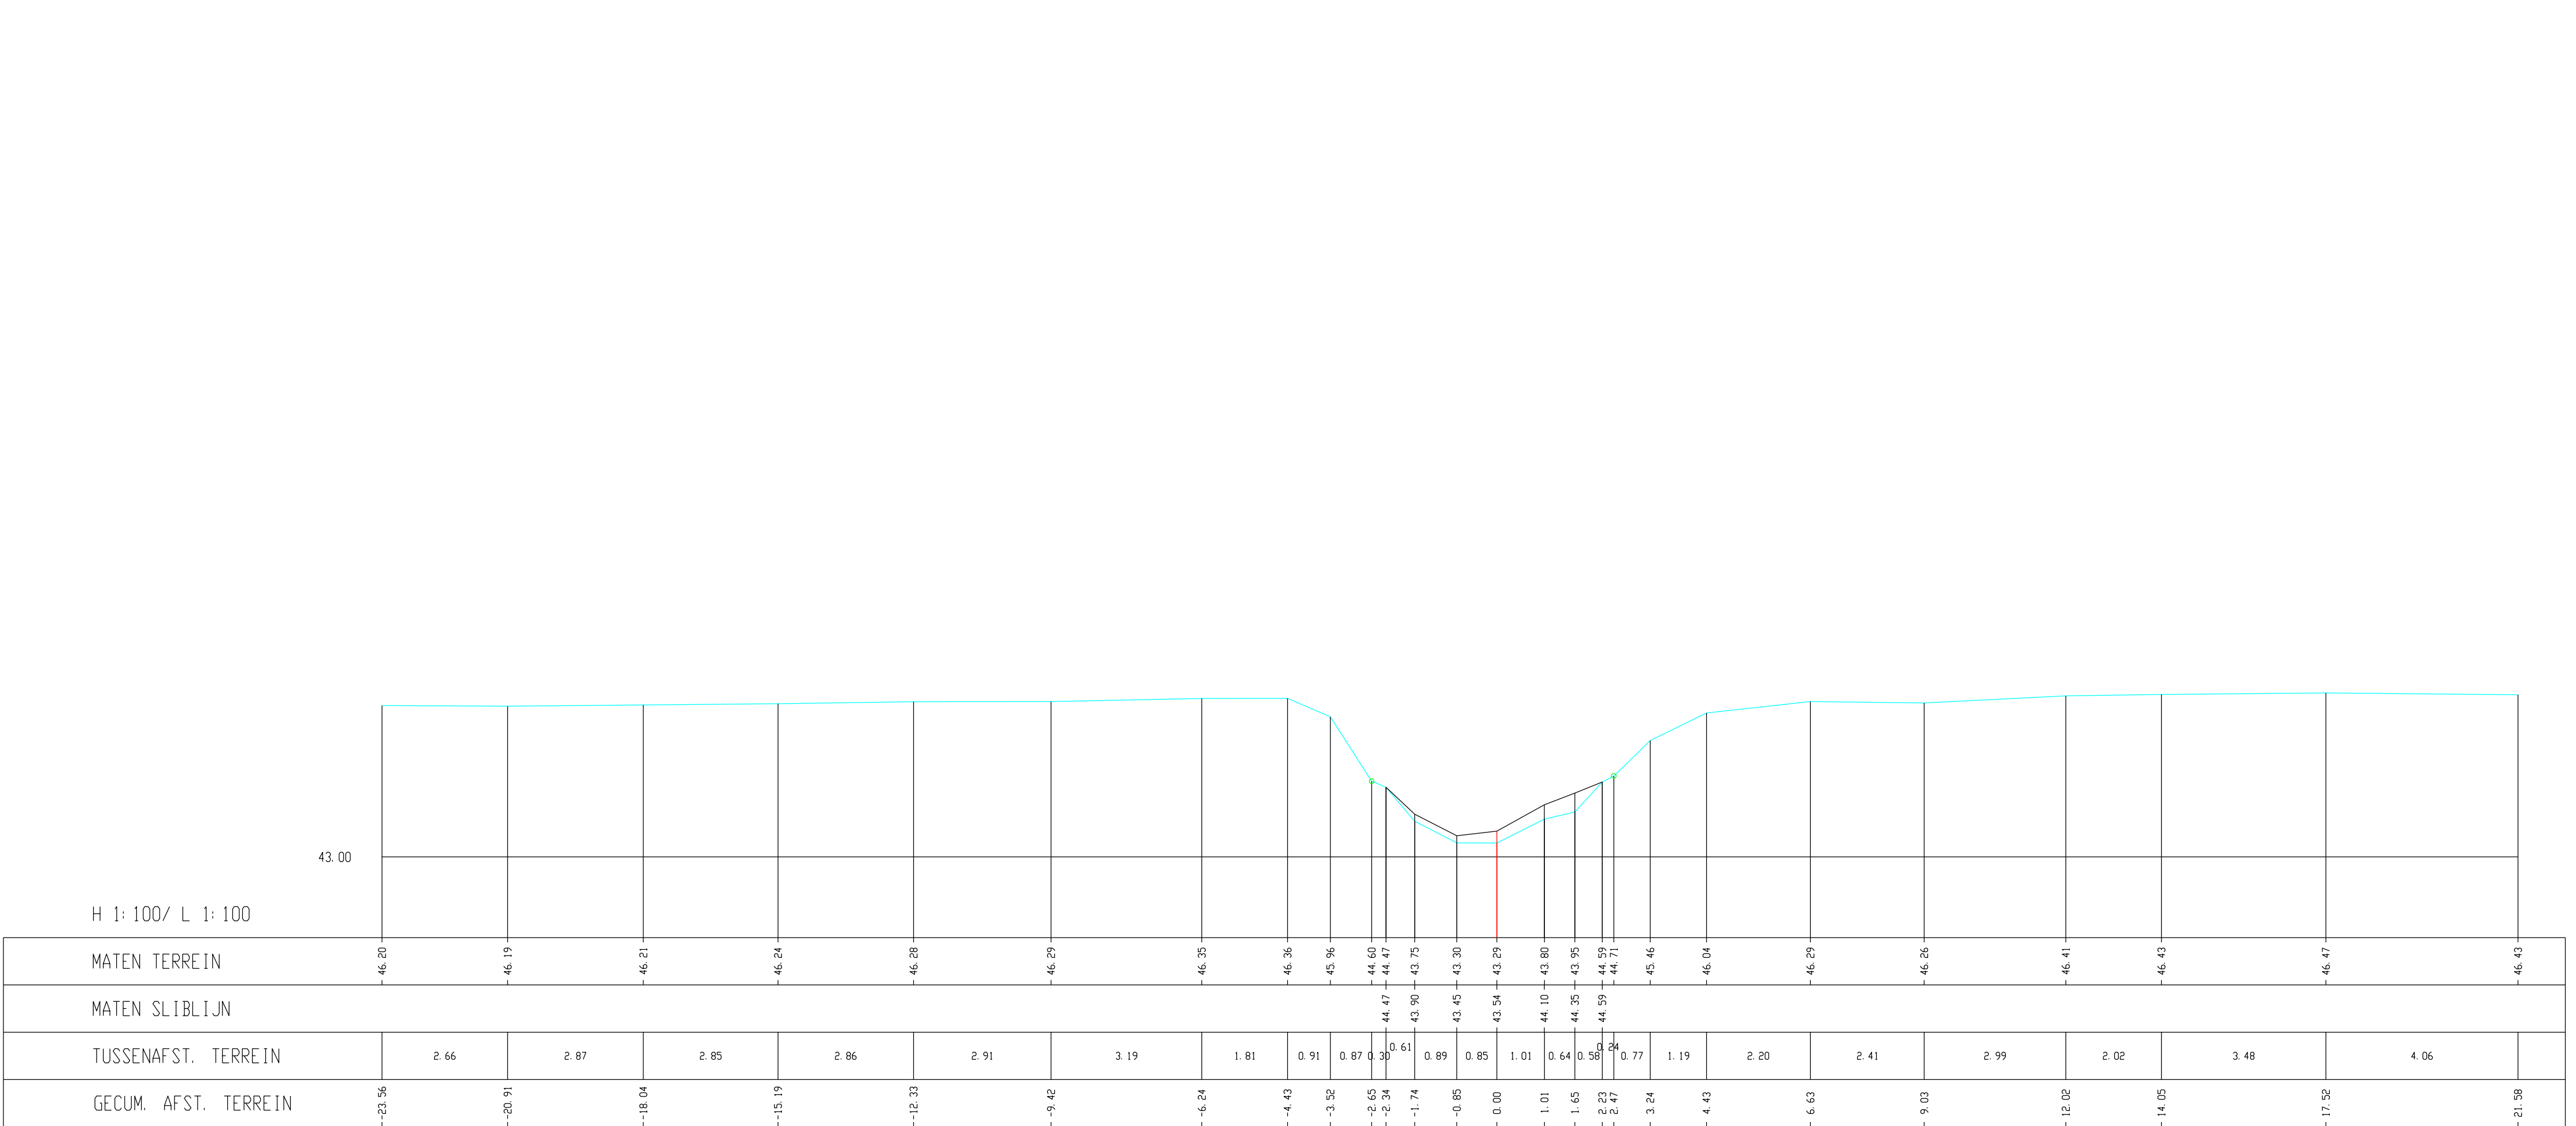

Kleine Gete, Dwarsprofiel 399