


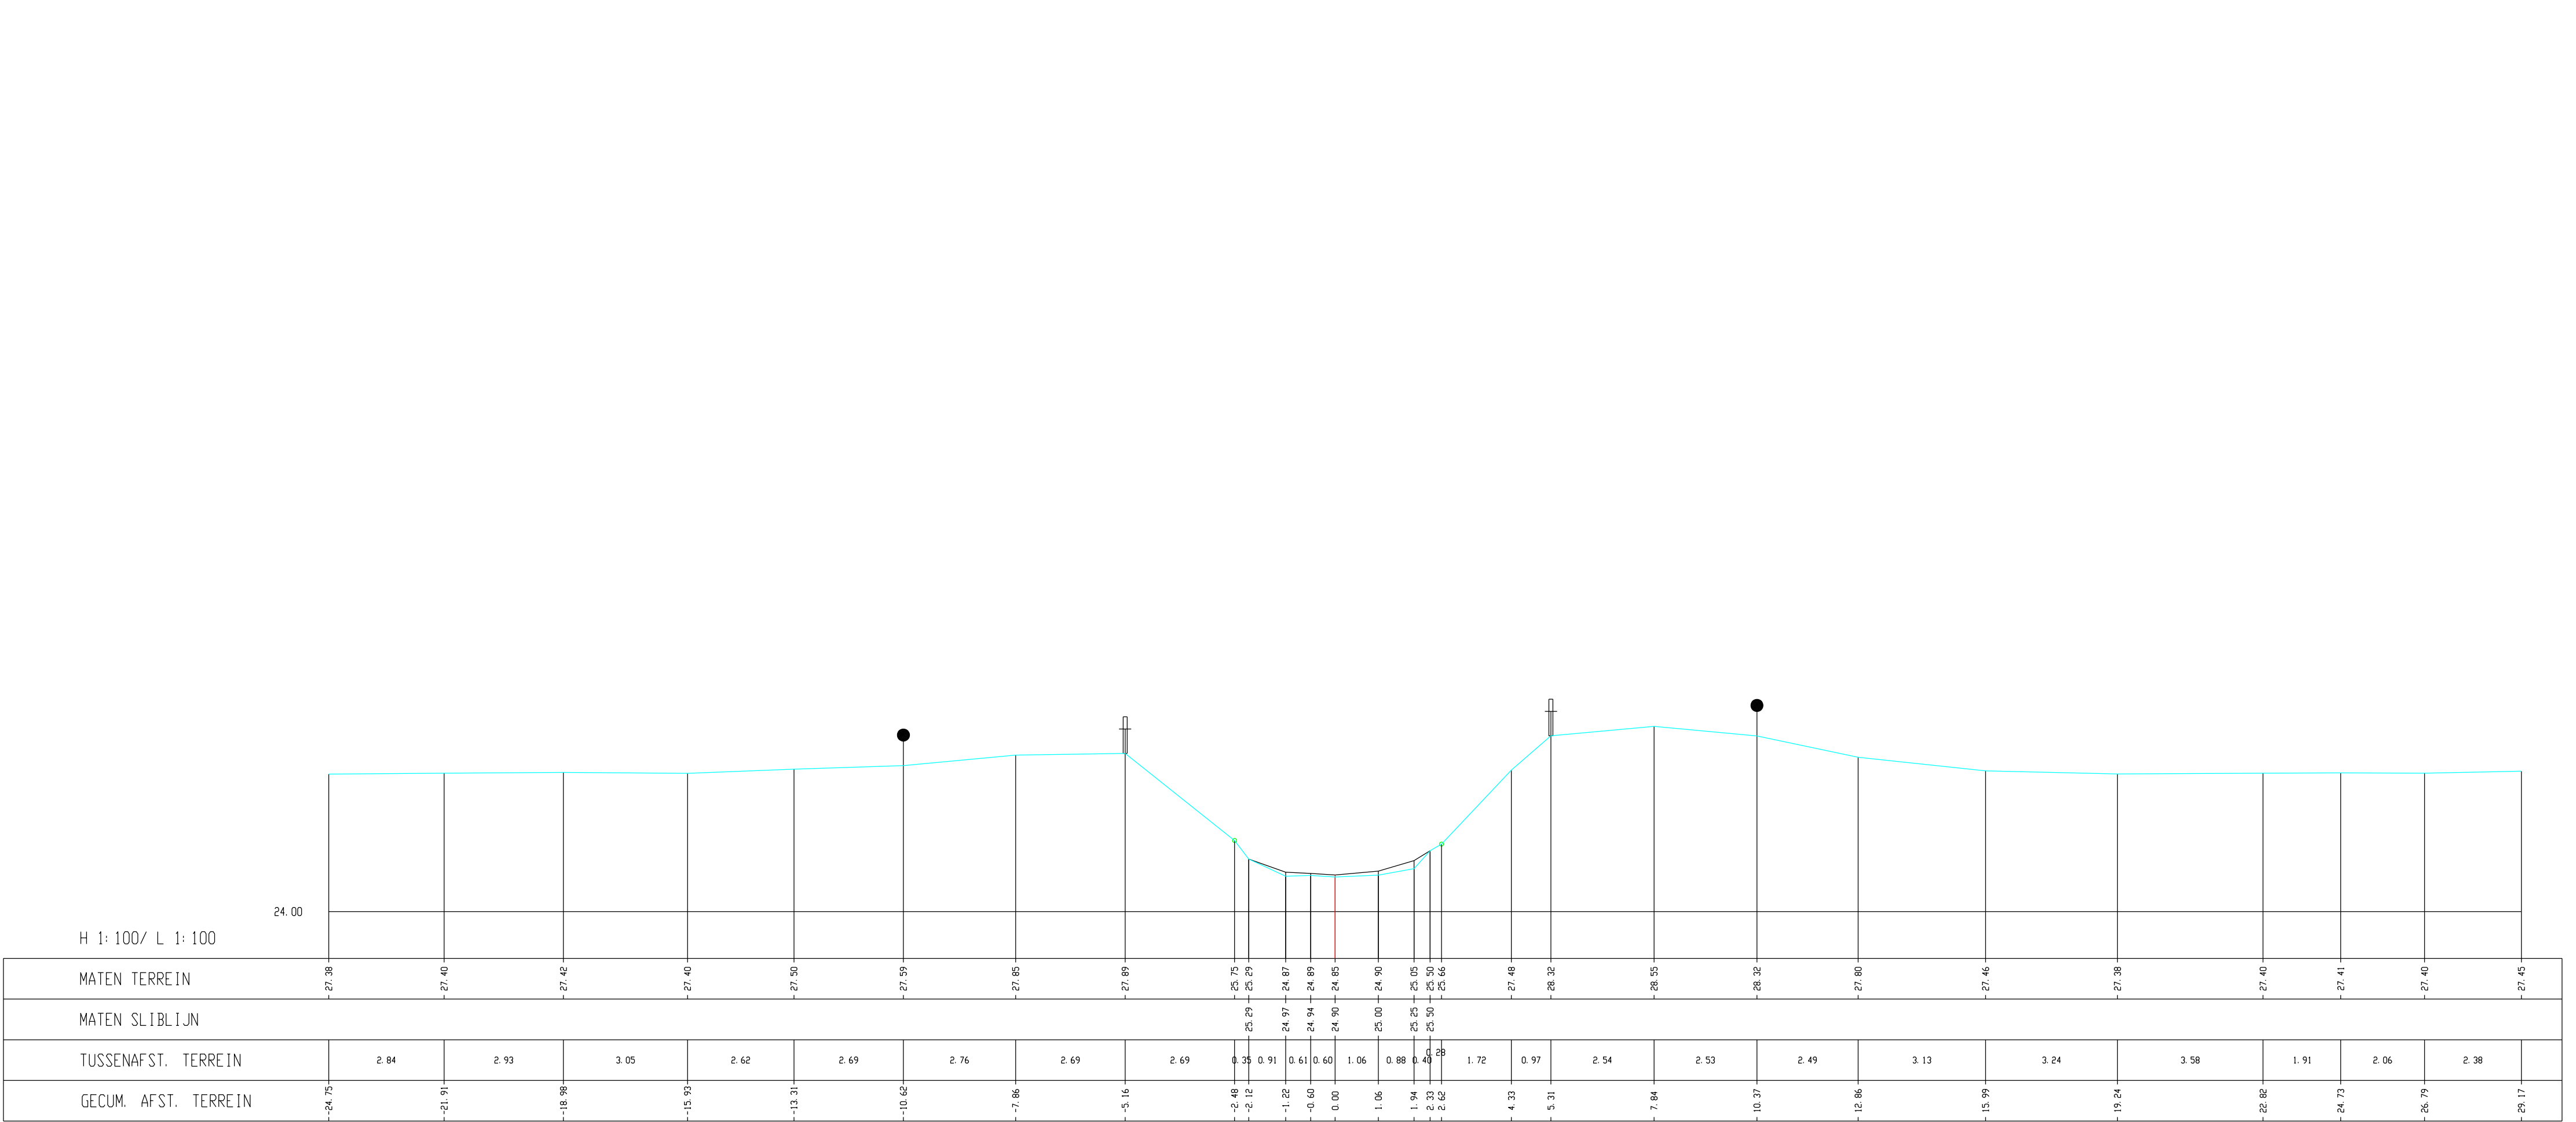

Kleine Gete, Dwarsprofiel 004