


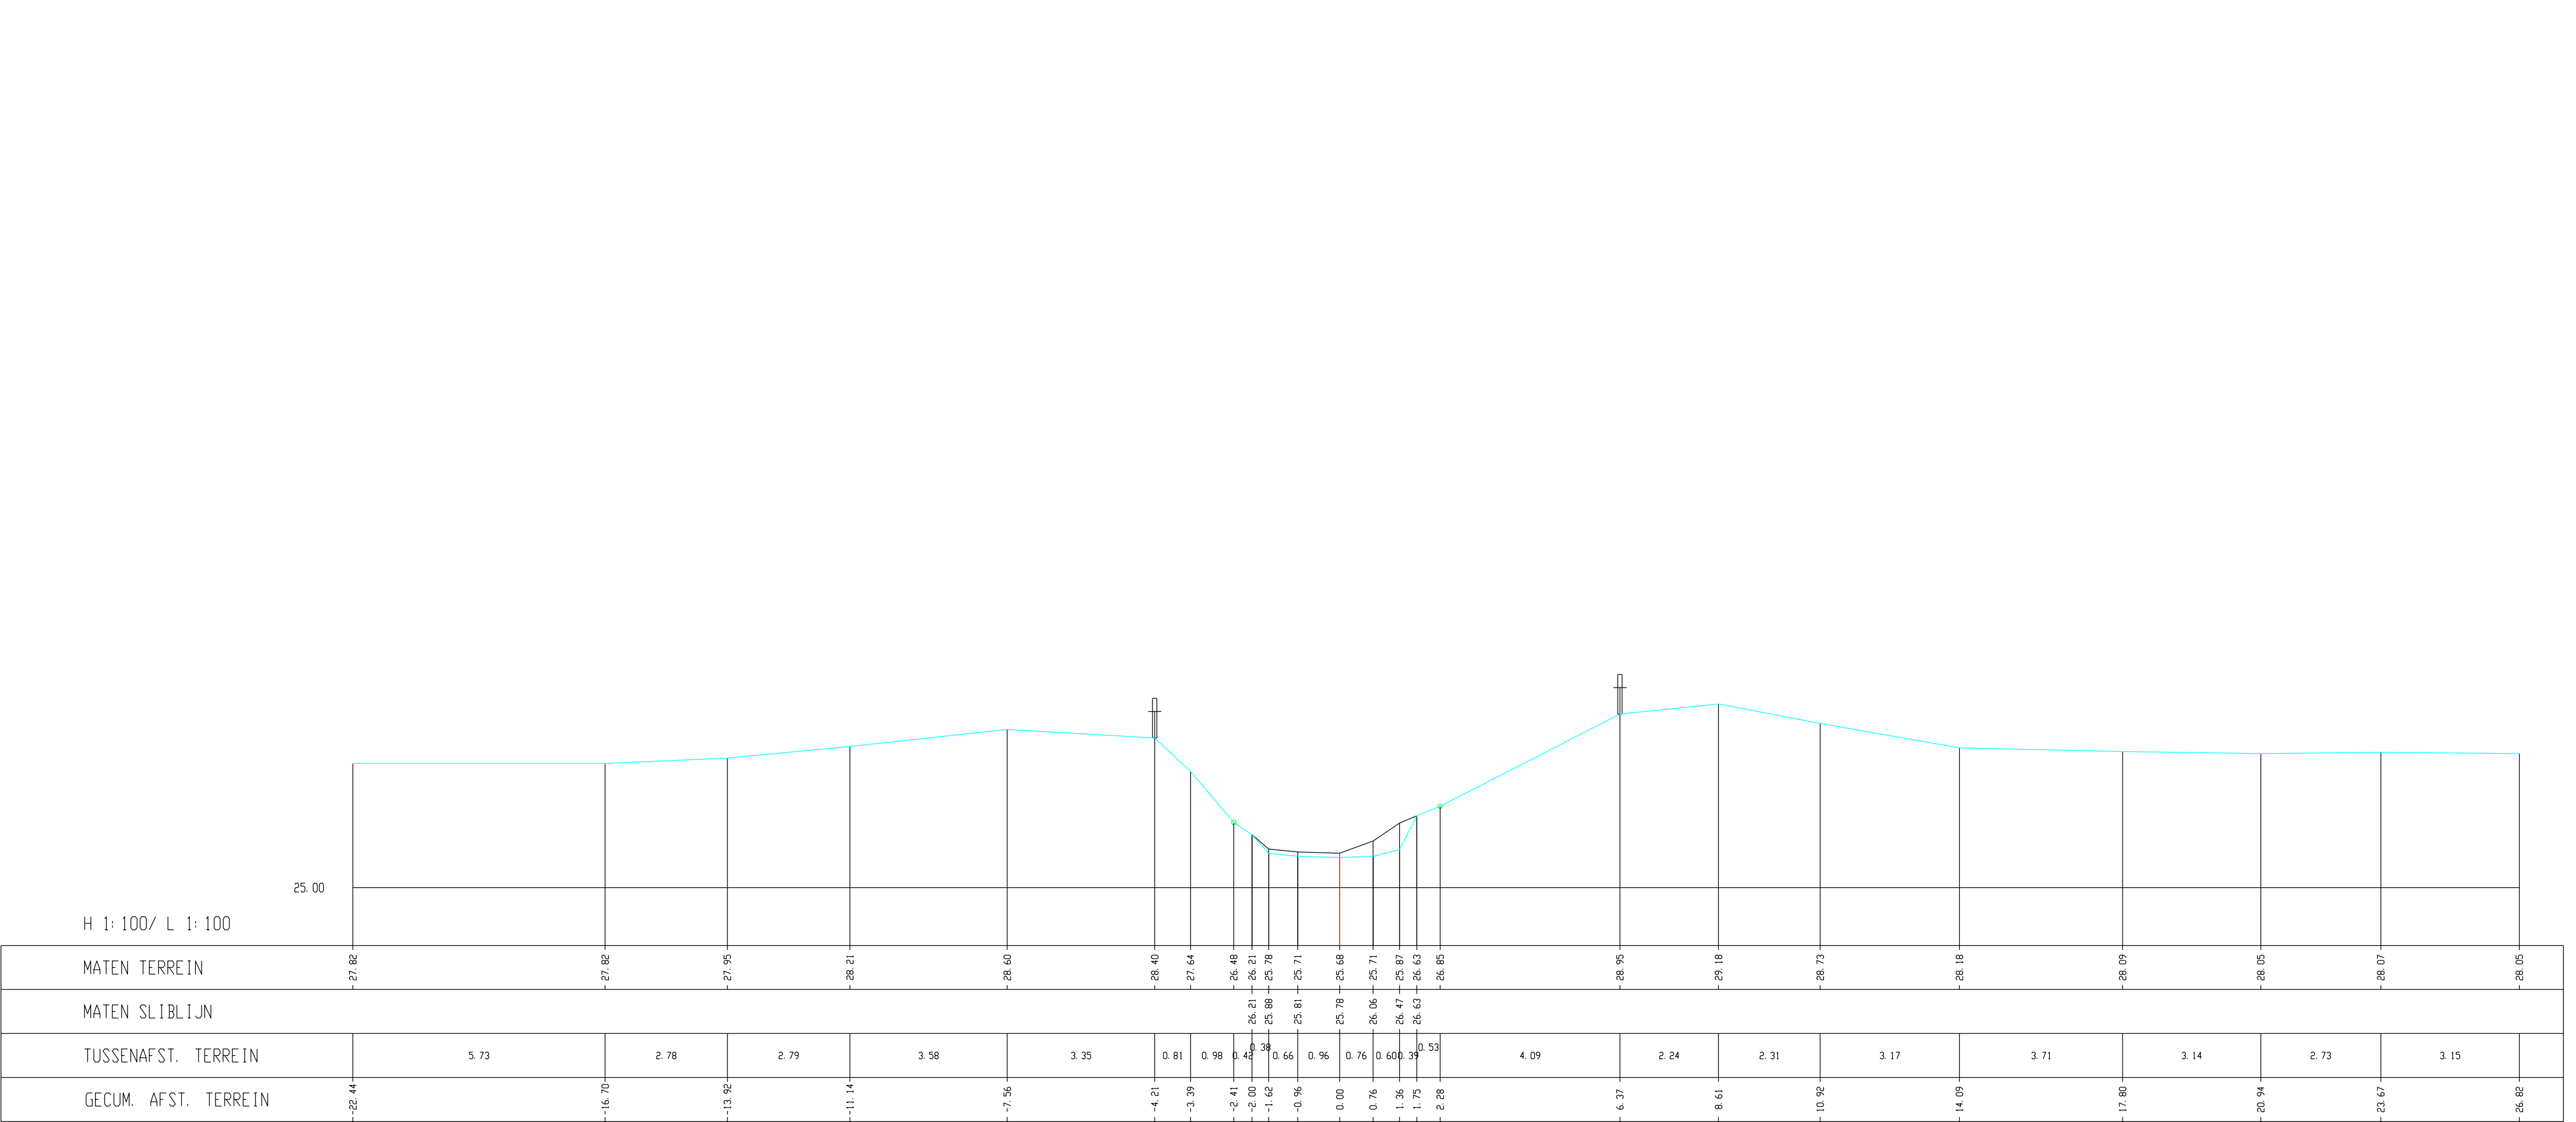

Kleine Gete, Dwarsprofiel 040