


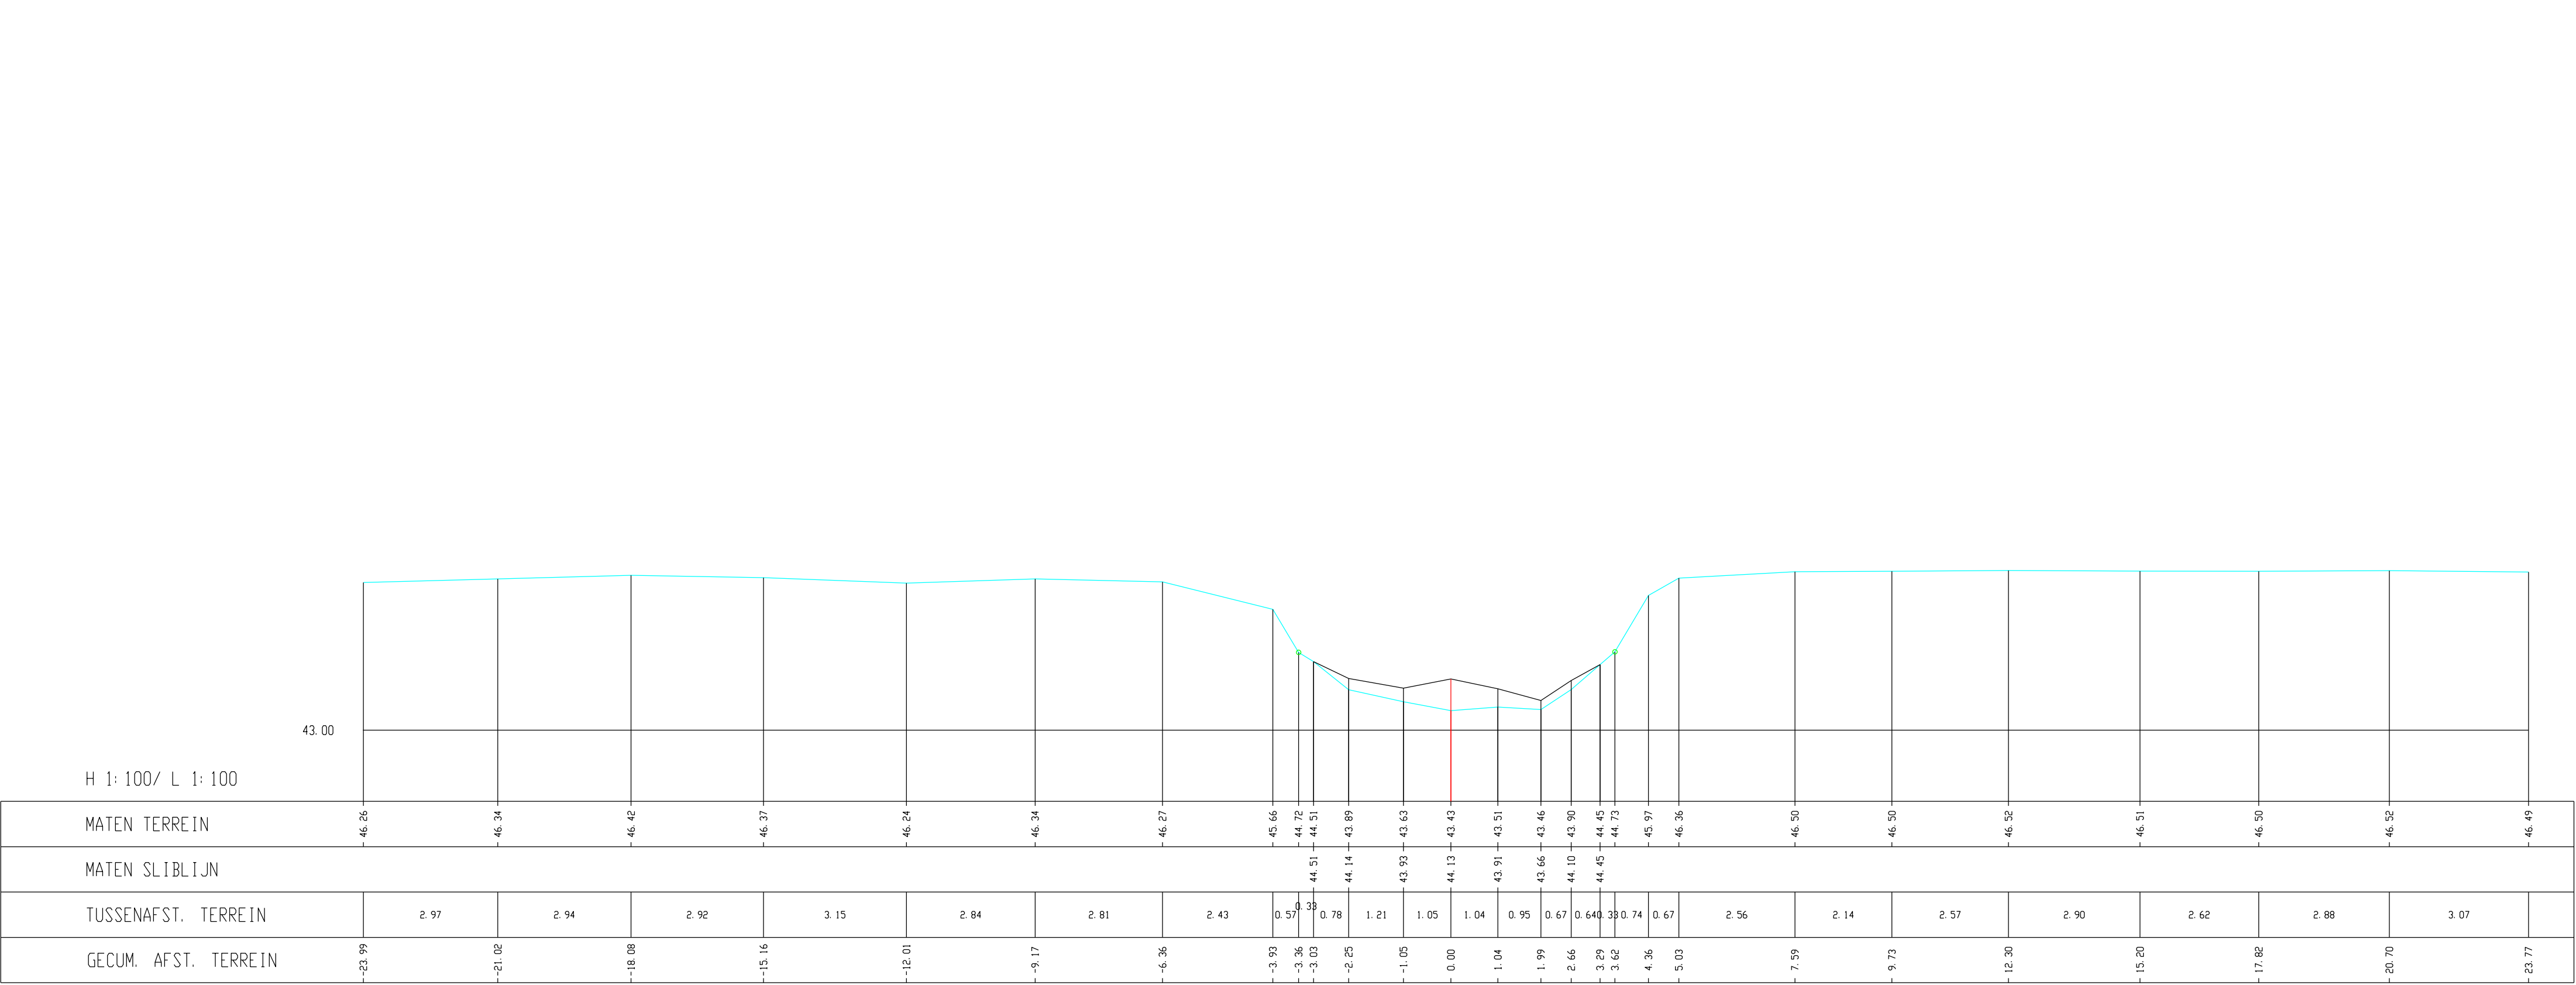

Kleine Gete, Dwarsprofiel 400

