


Kleine Gete, Dwarsprofiel 401

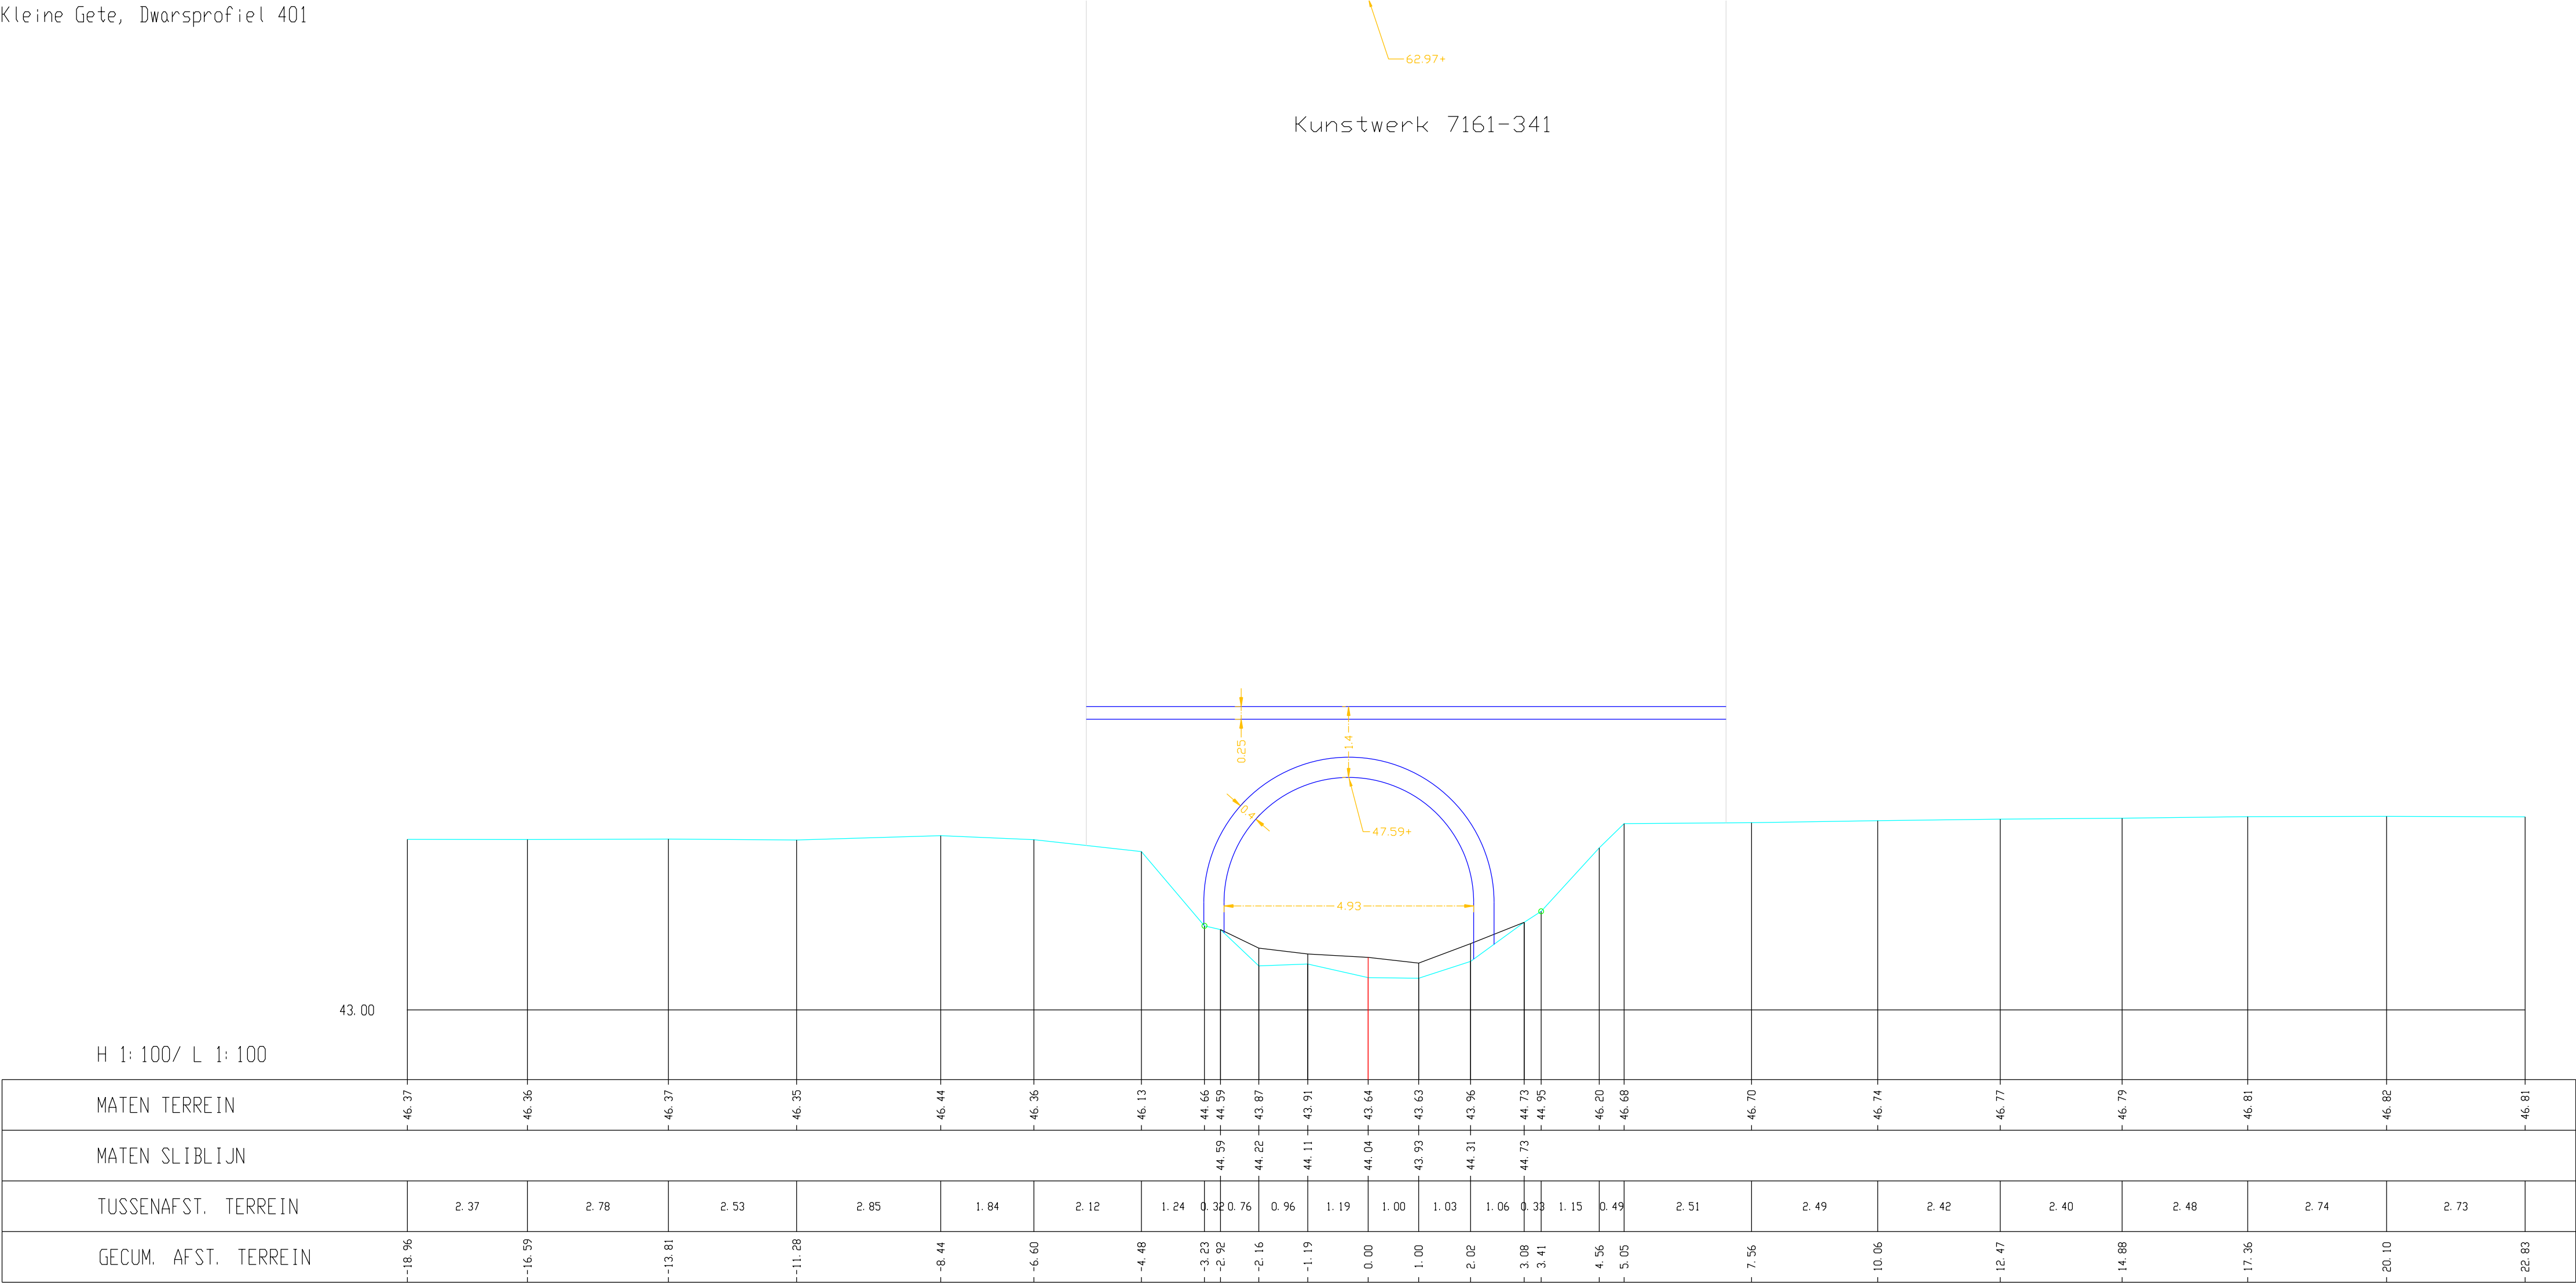

Kleine Gete, Dwarsprofiel 402