


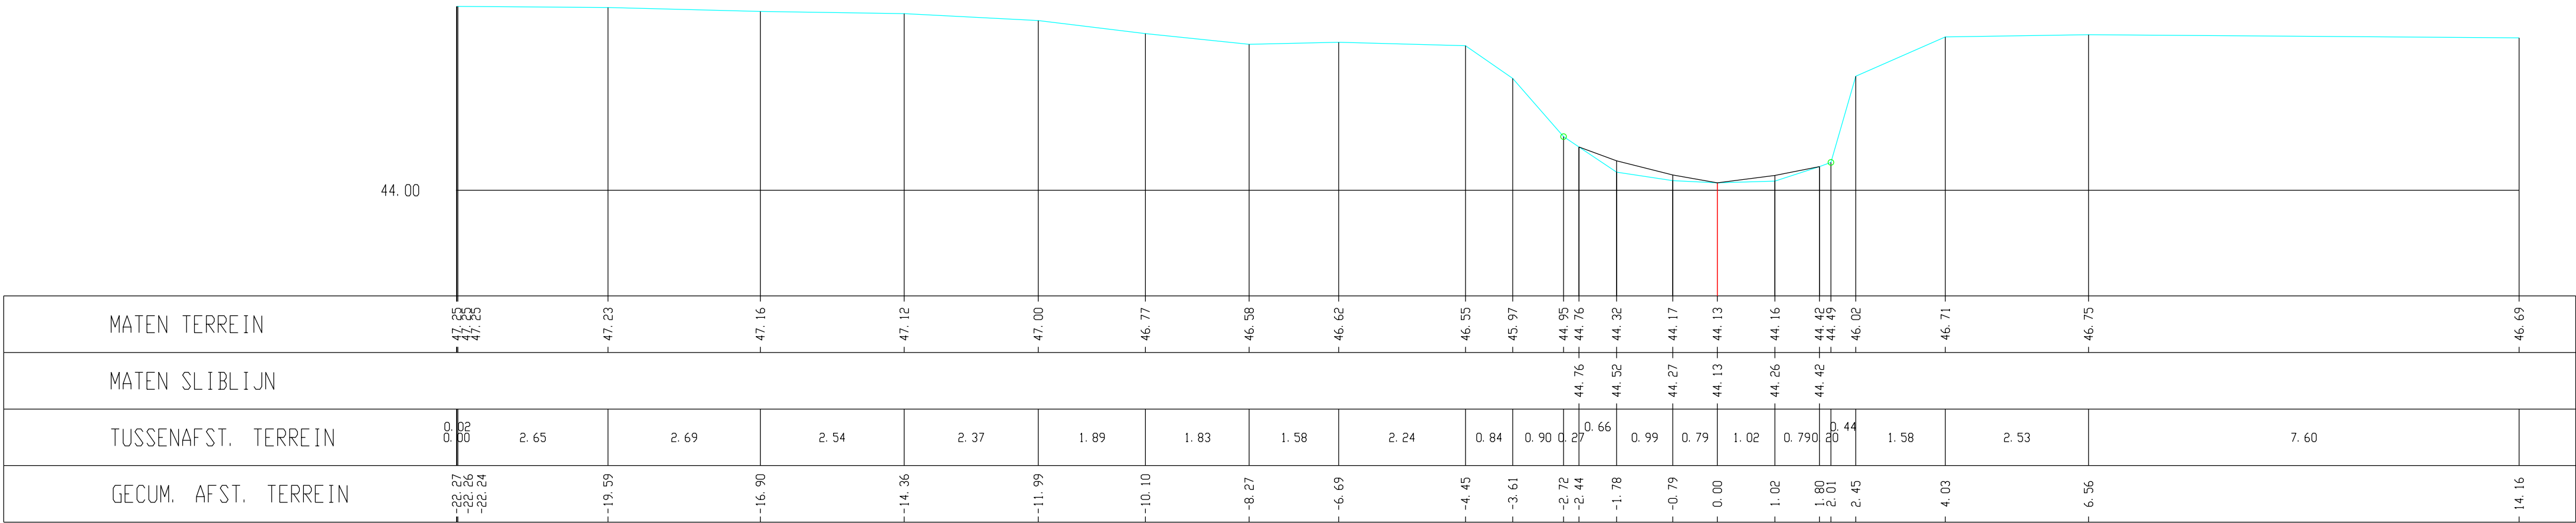

Kleine Gete, Dwarsprofiel 408