


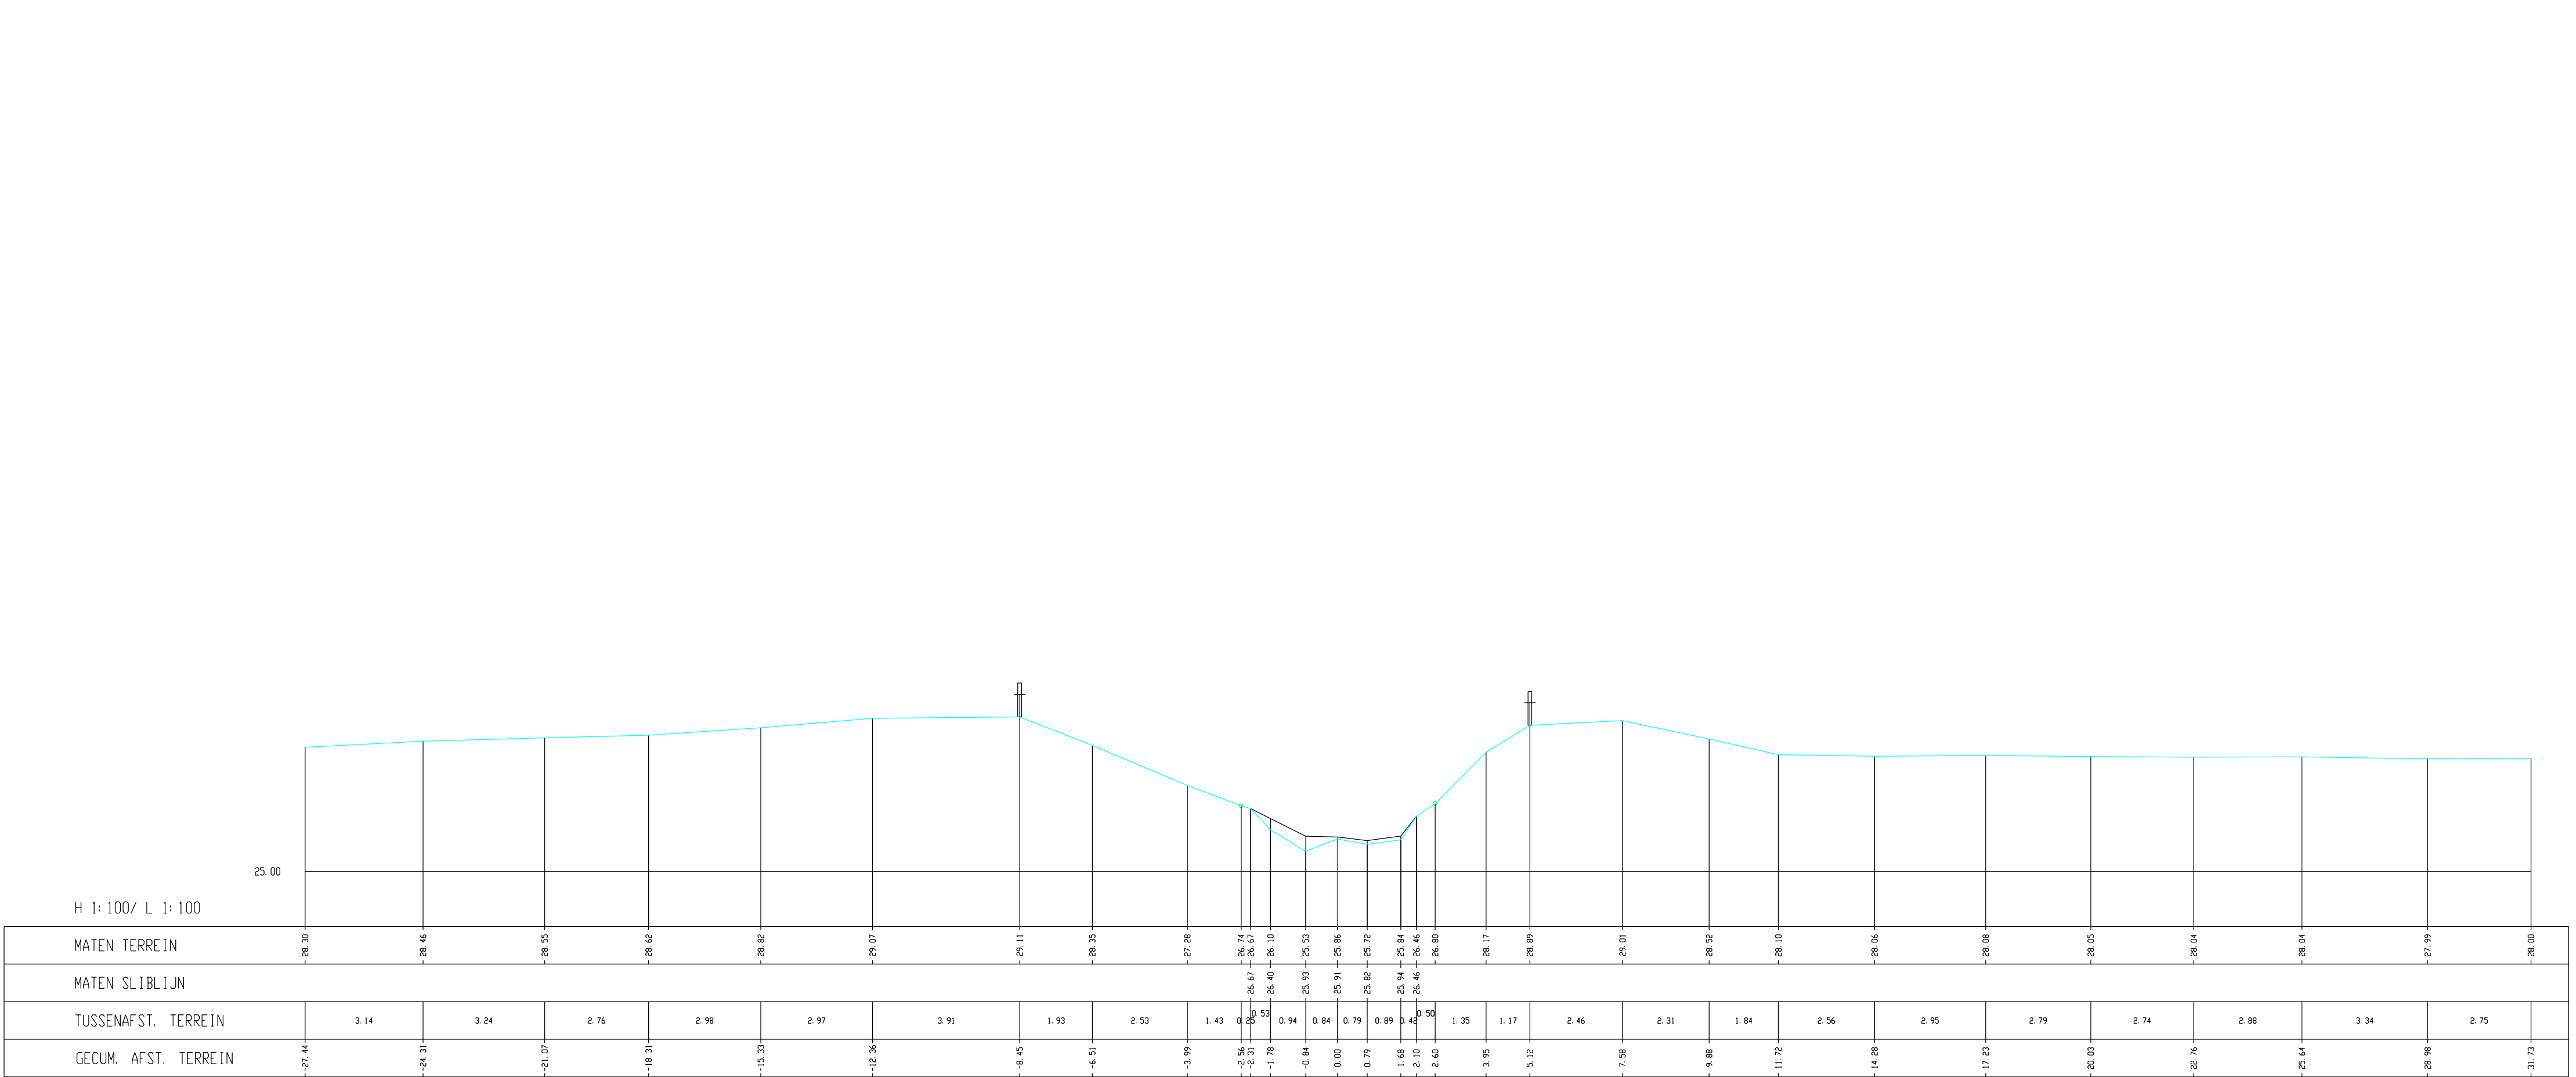

Kleine Gete, Dwarsprofiel 041