



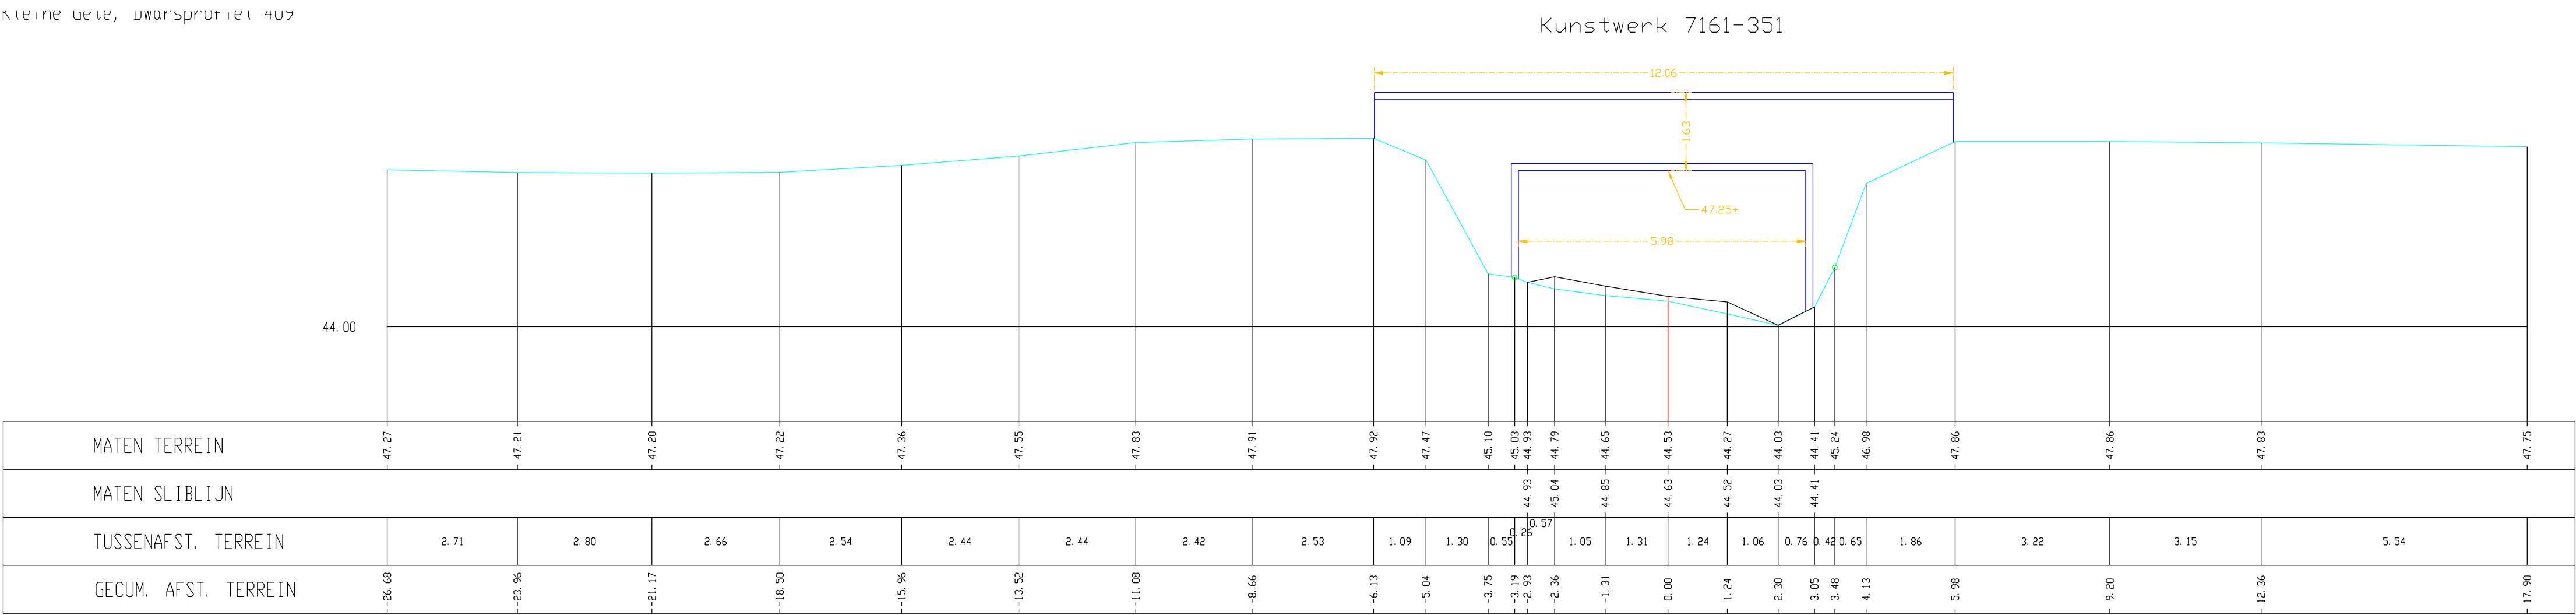

Kleine Gete, Dwarsprofiel 410