


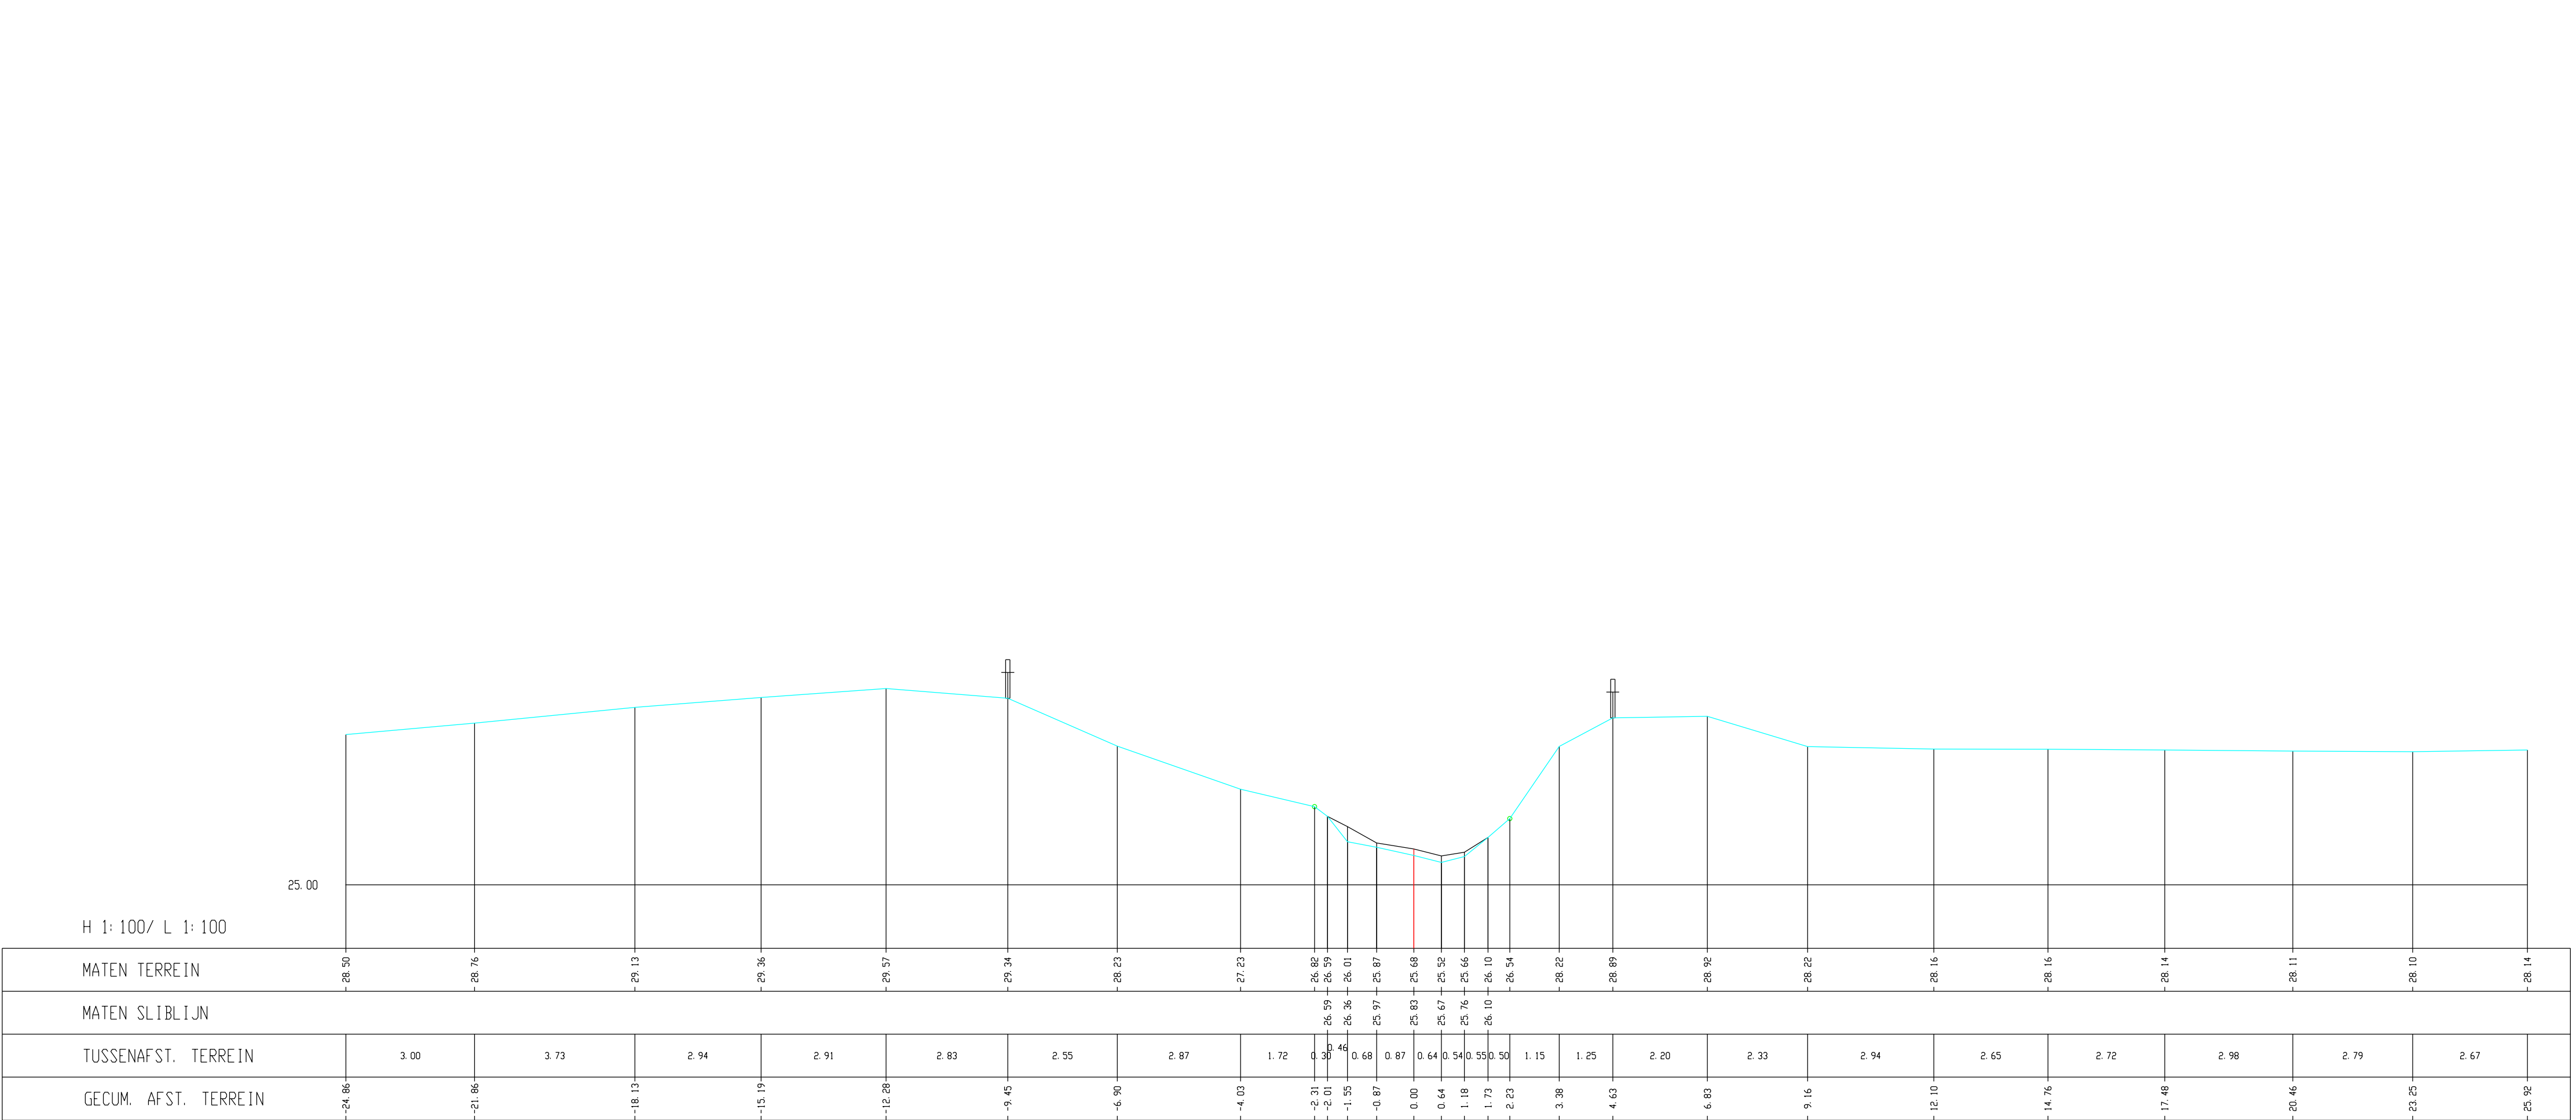

Kleine Gete, Dwarsprofiel 042