


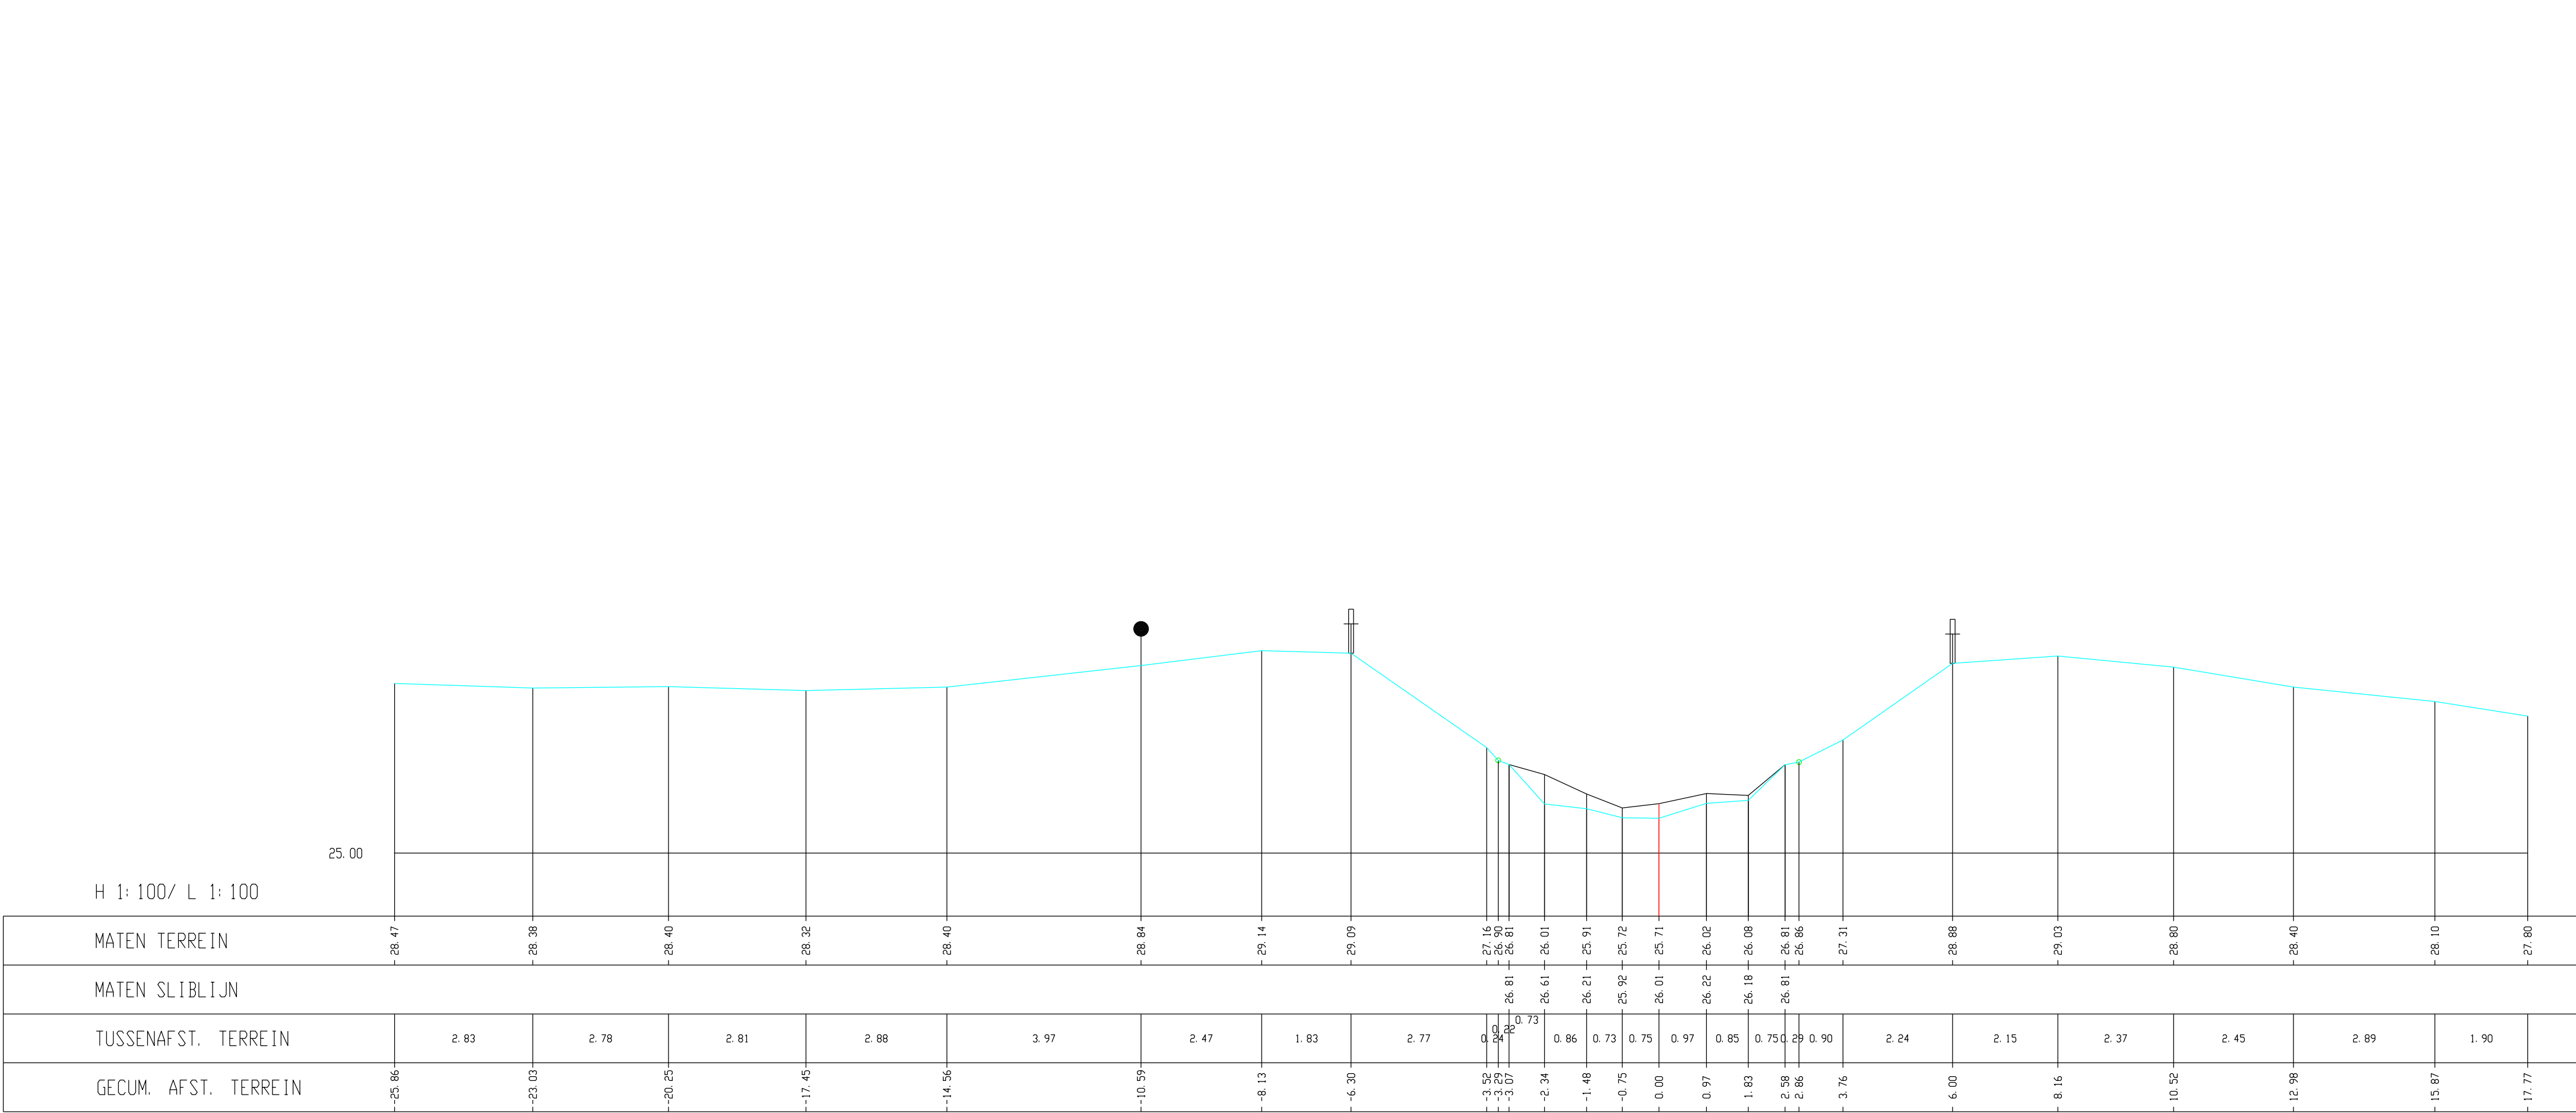

Kleine Gete, Dwarsprofiel 043