


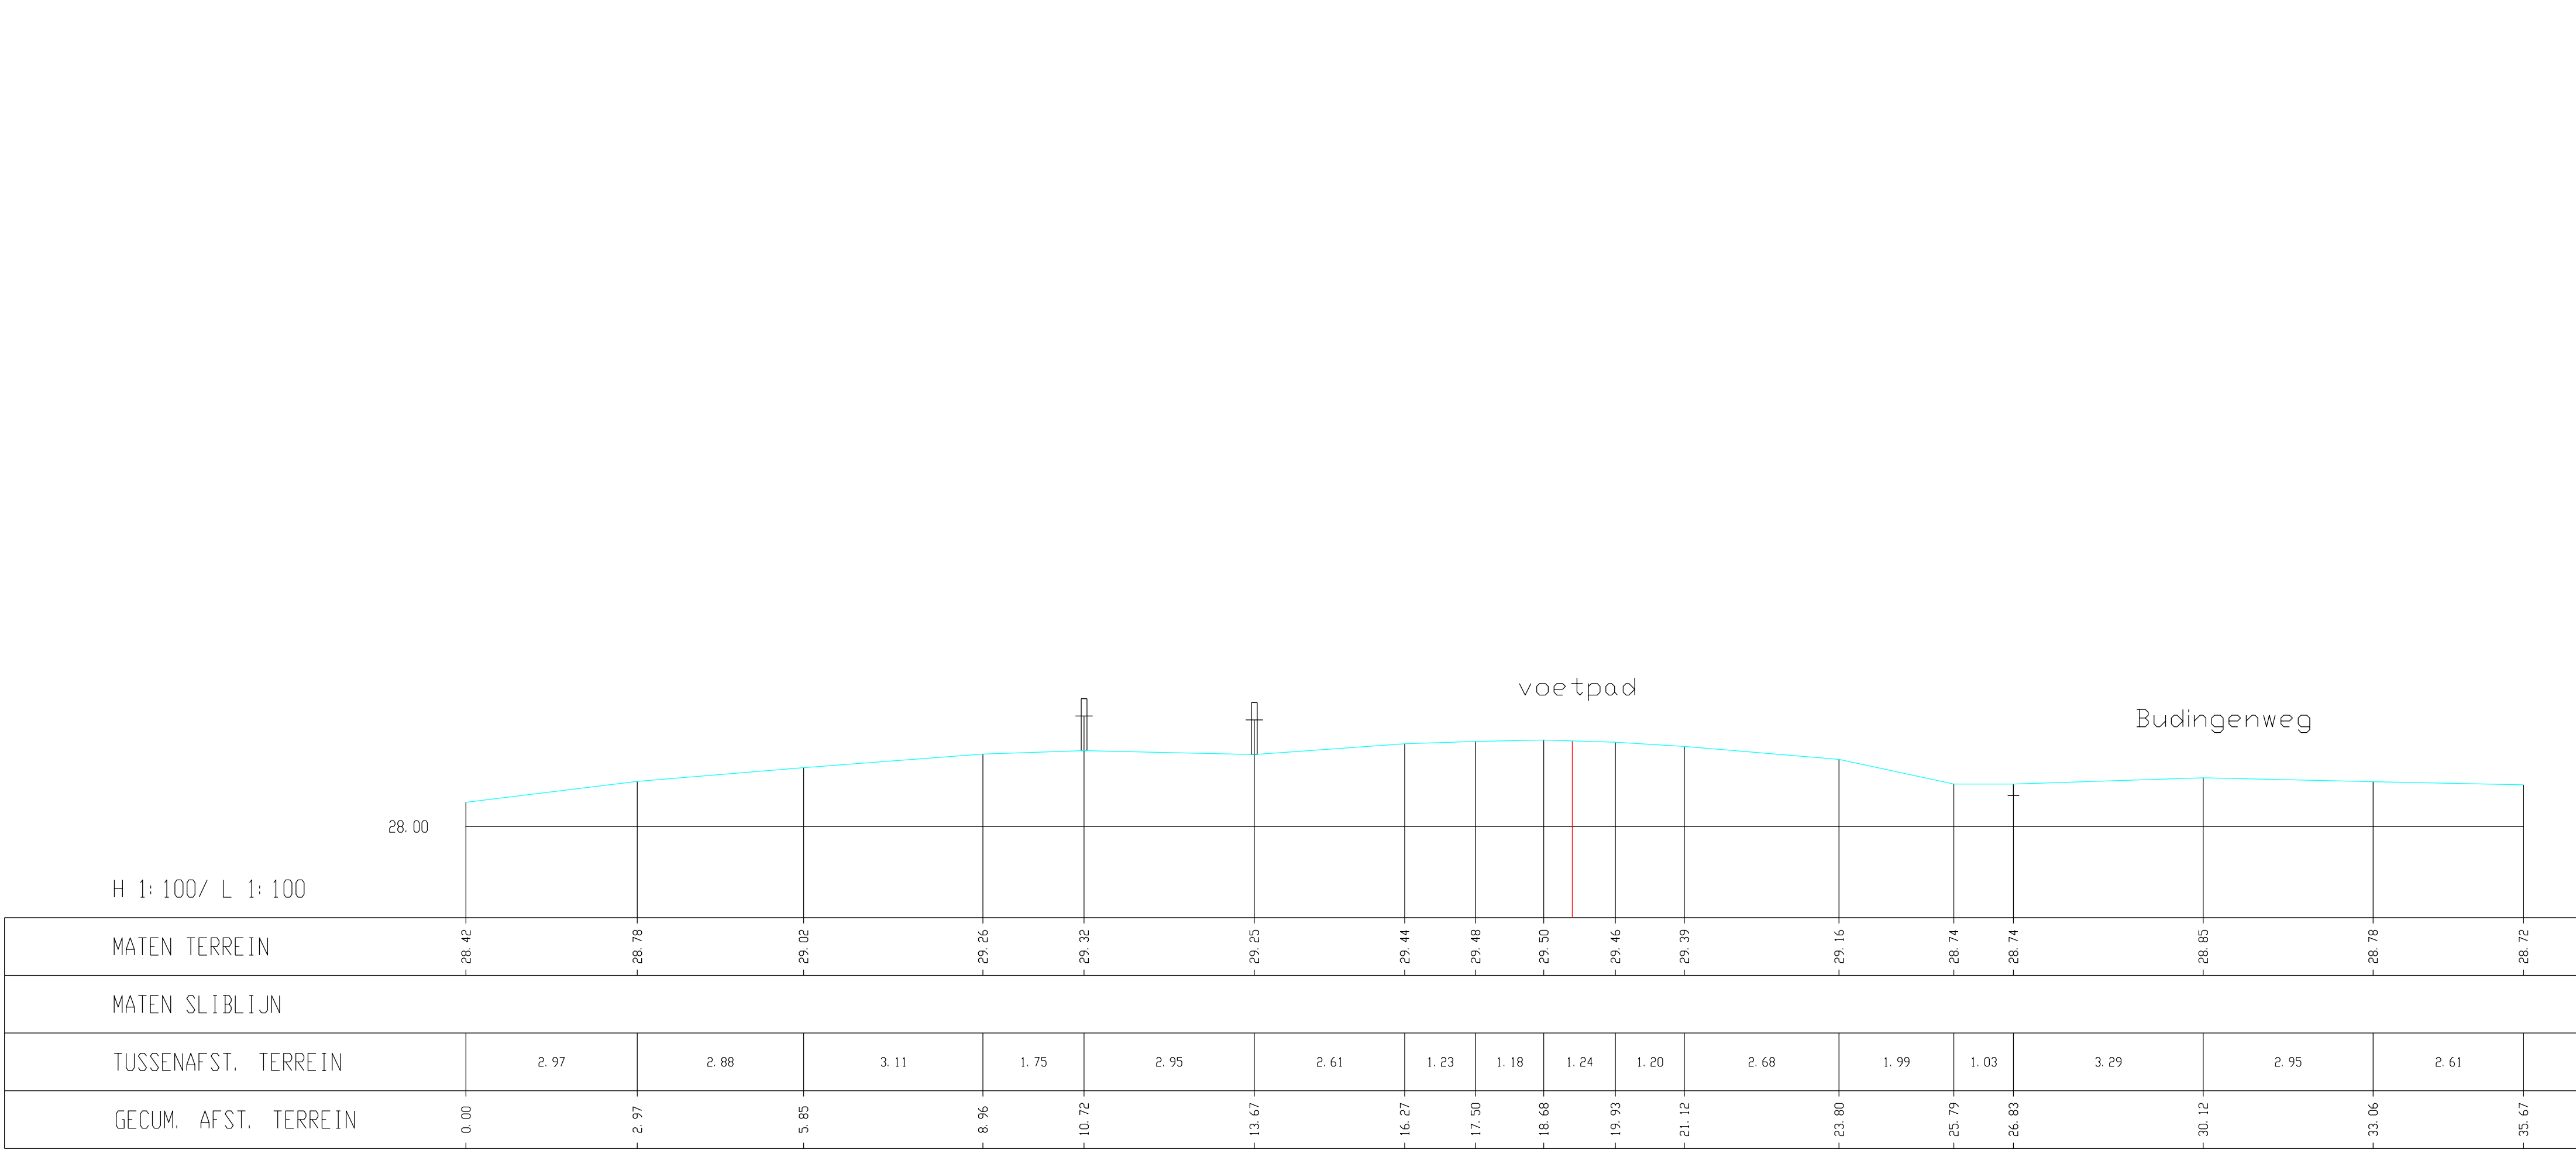

Kleine Gete, Dwarsprofiel 049