


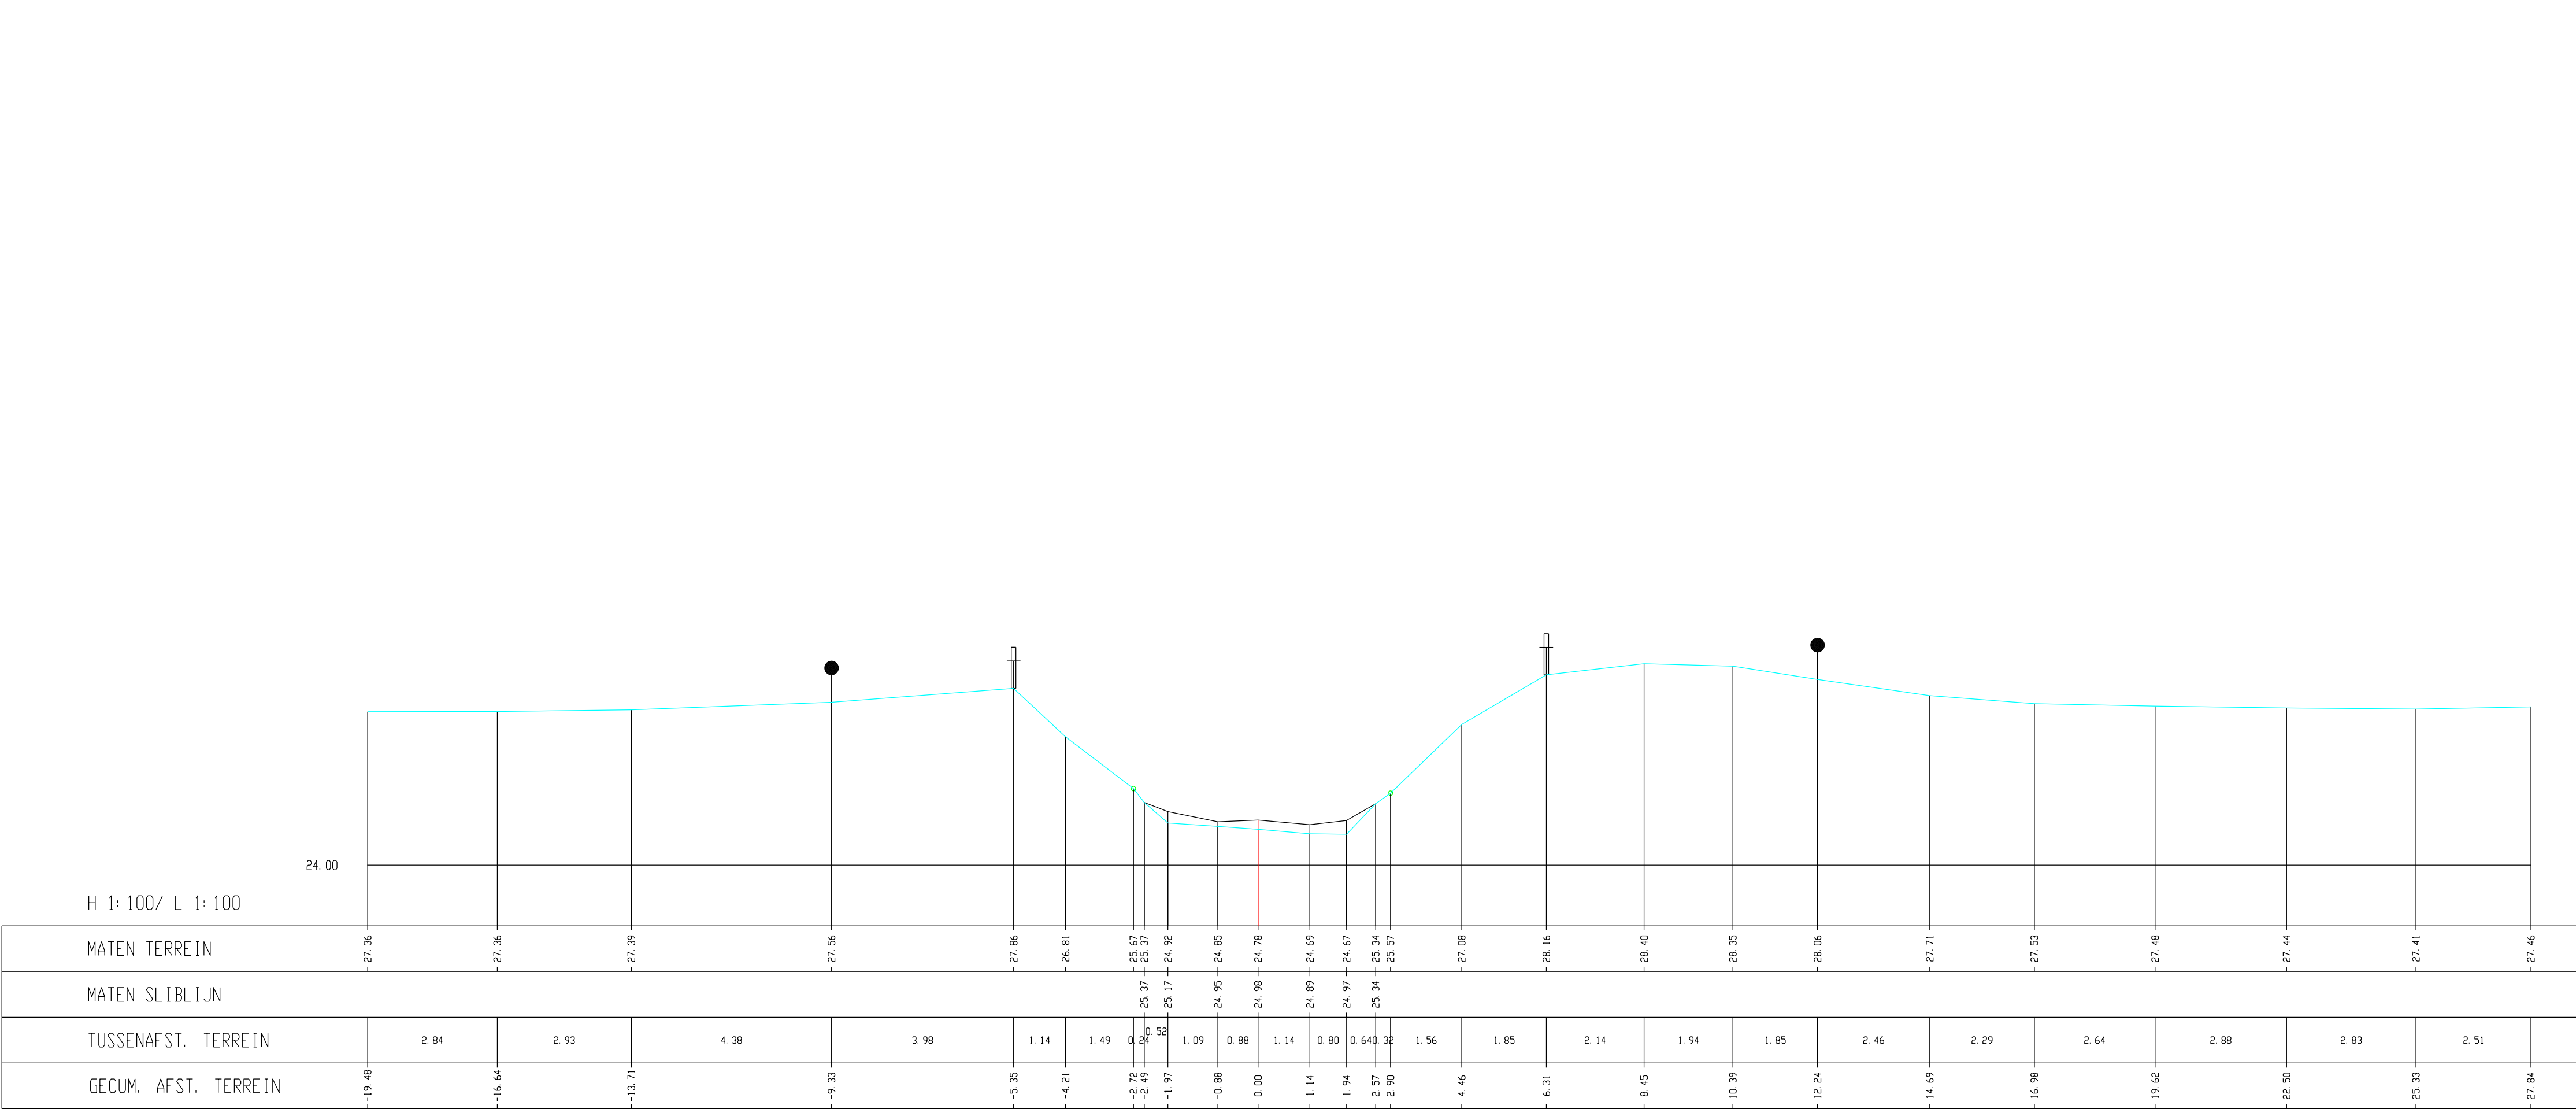

Kleine Gete, Dwarsprofiel 005