


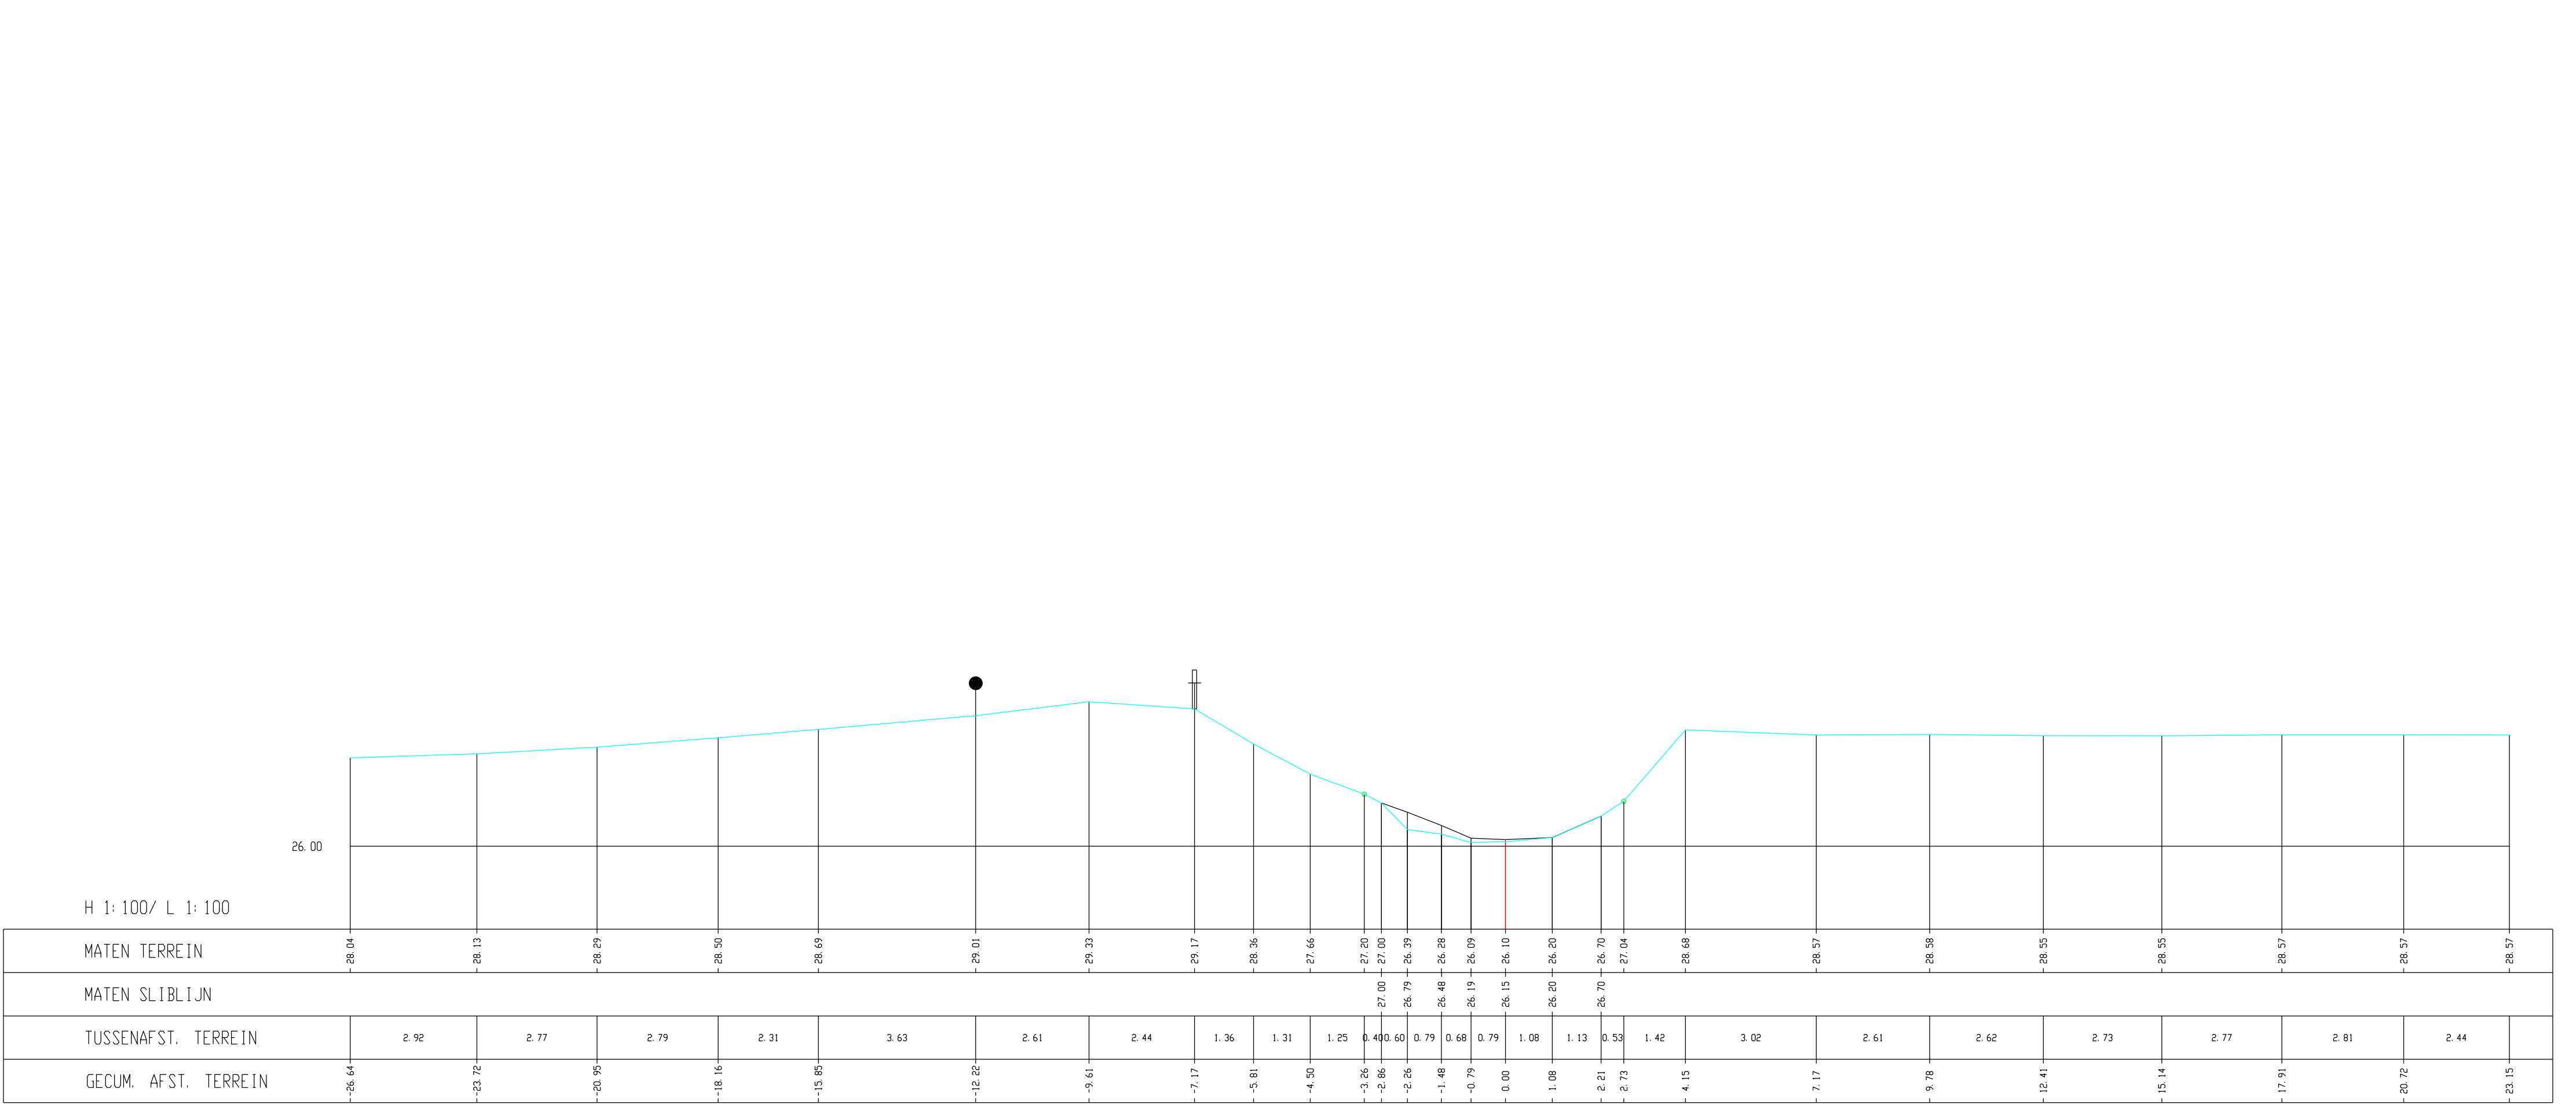

Kleine Gete, Dwarsprofiel 053