


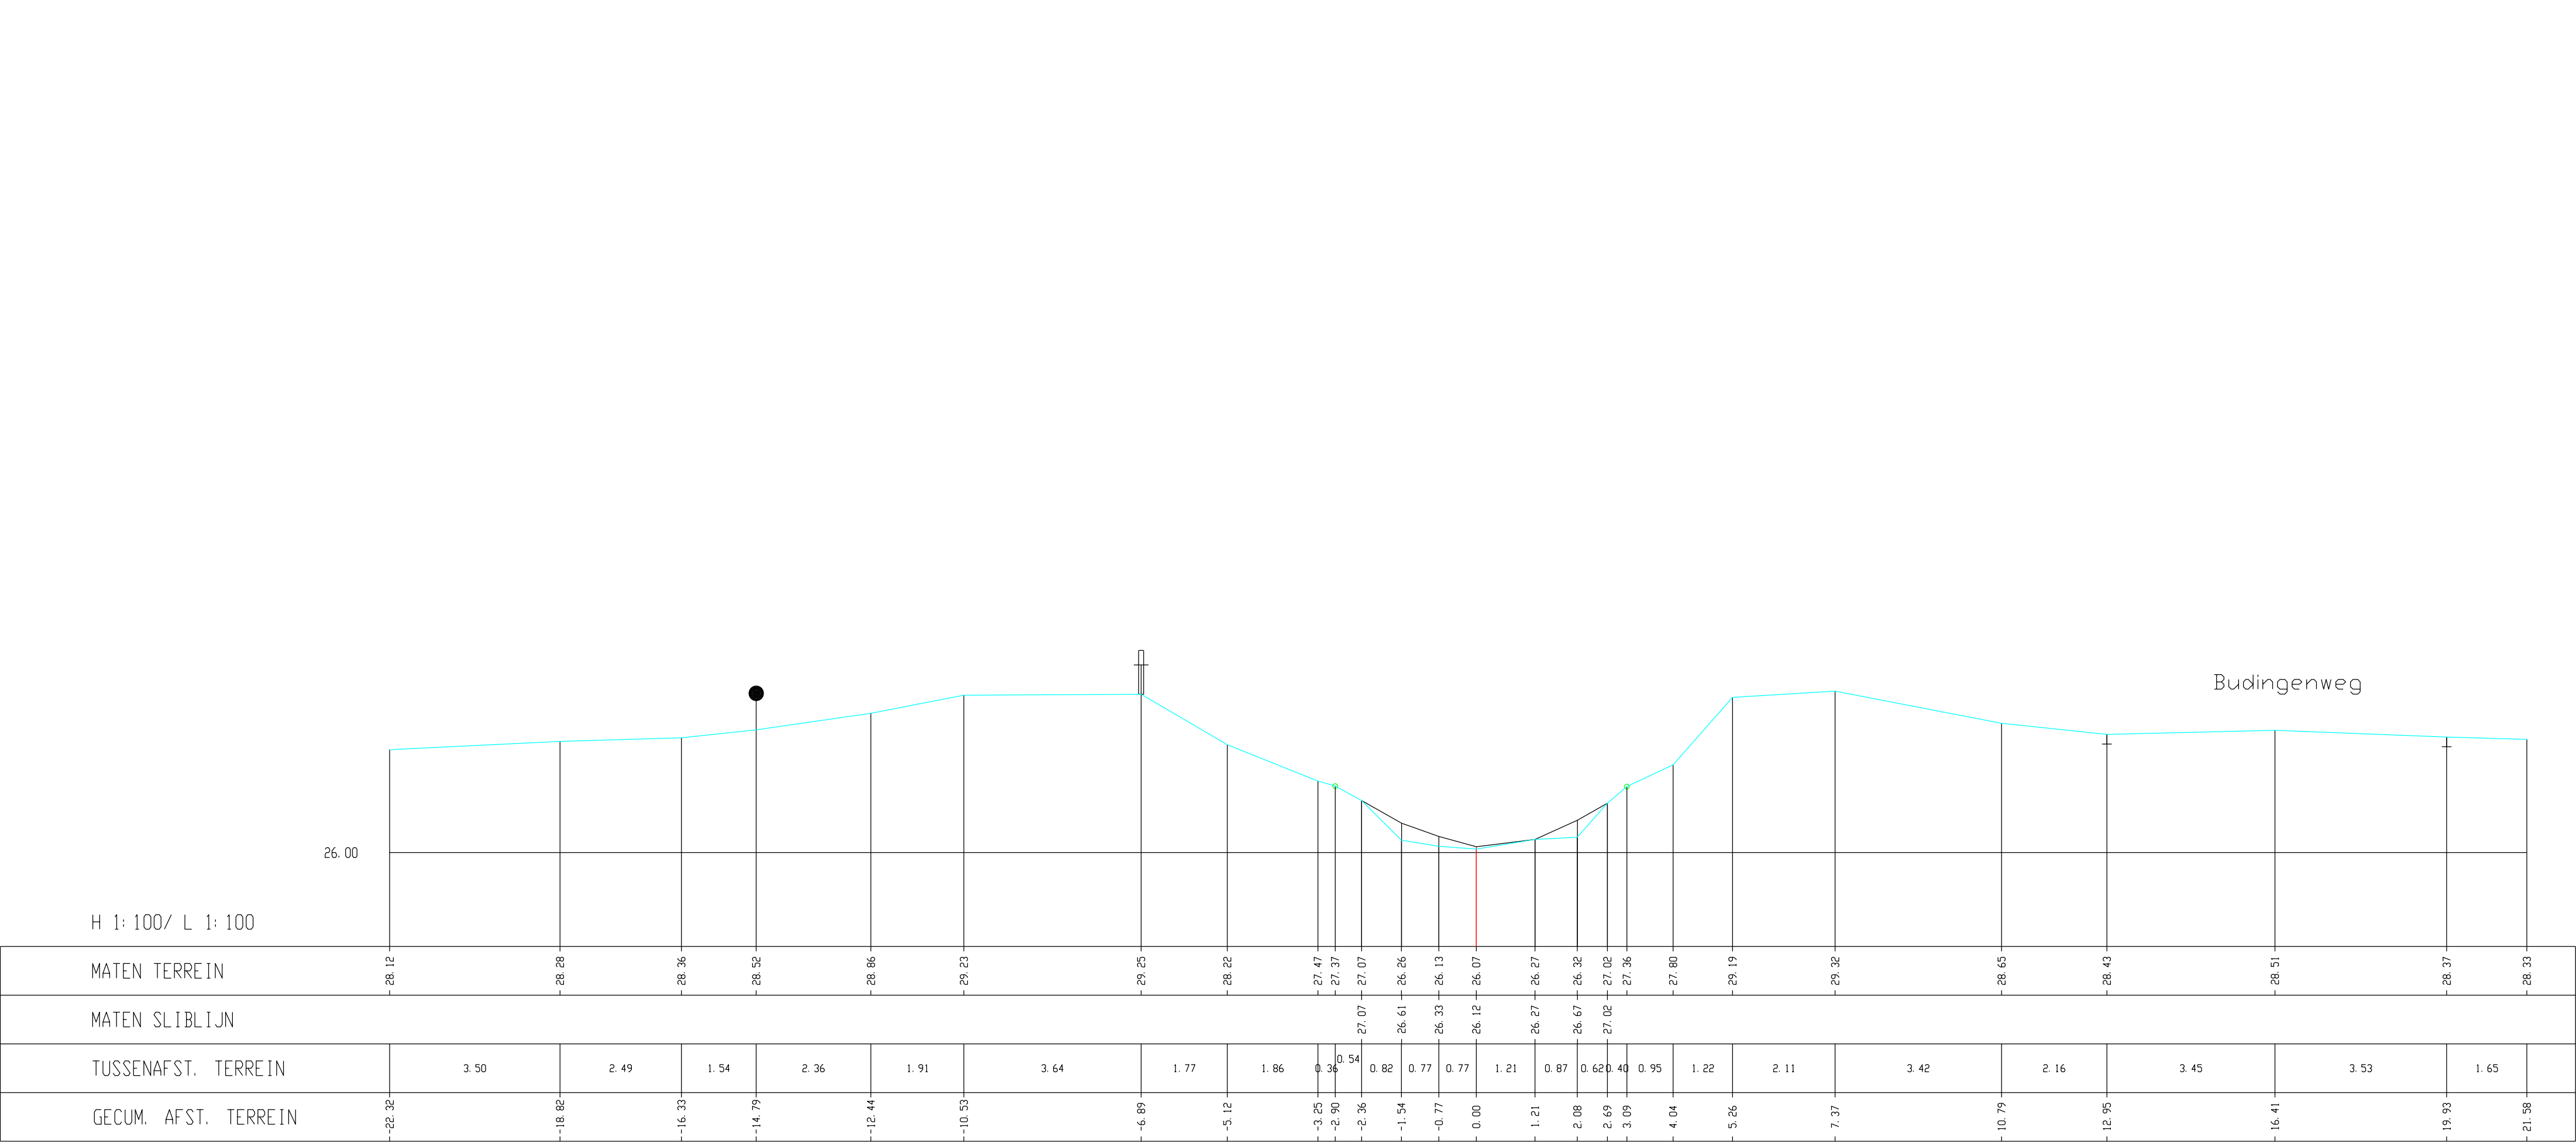

Kleine Gete, Dwarsprofiel 058