


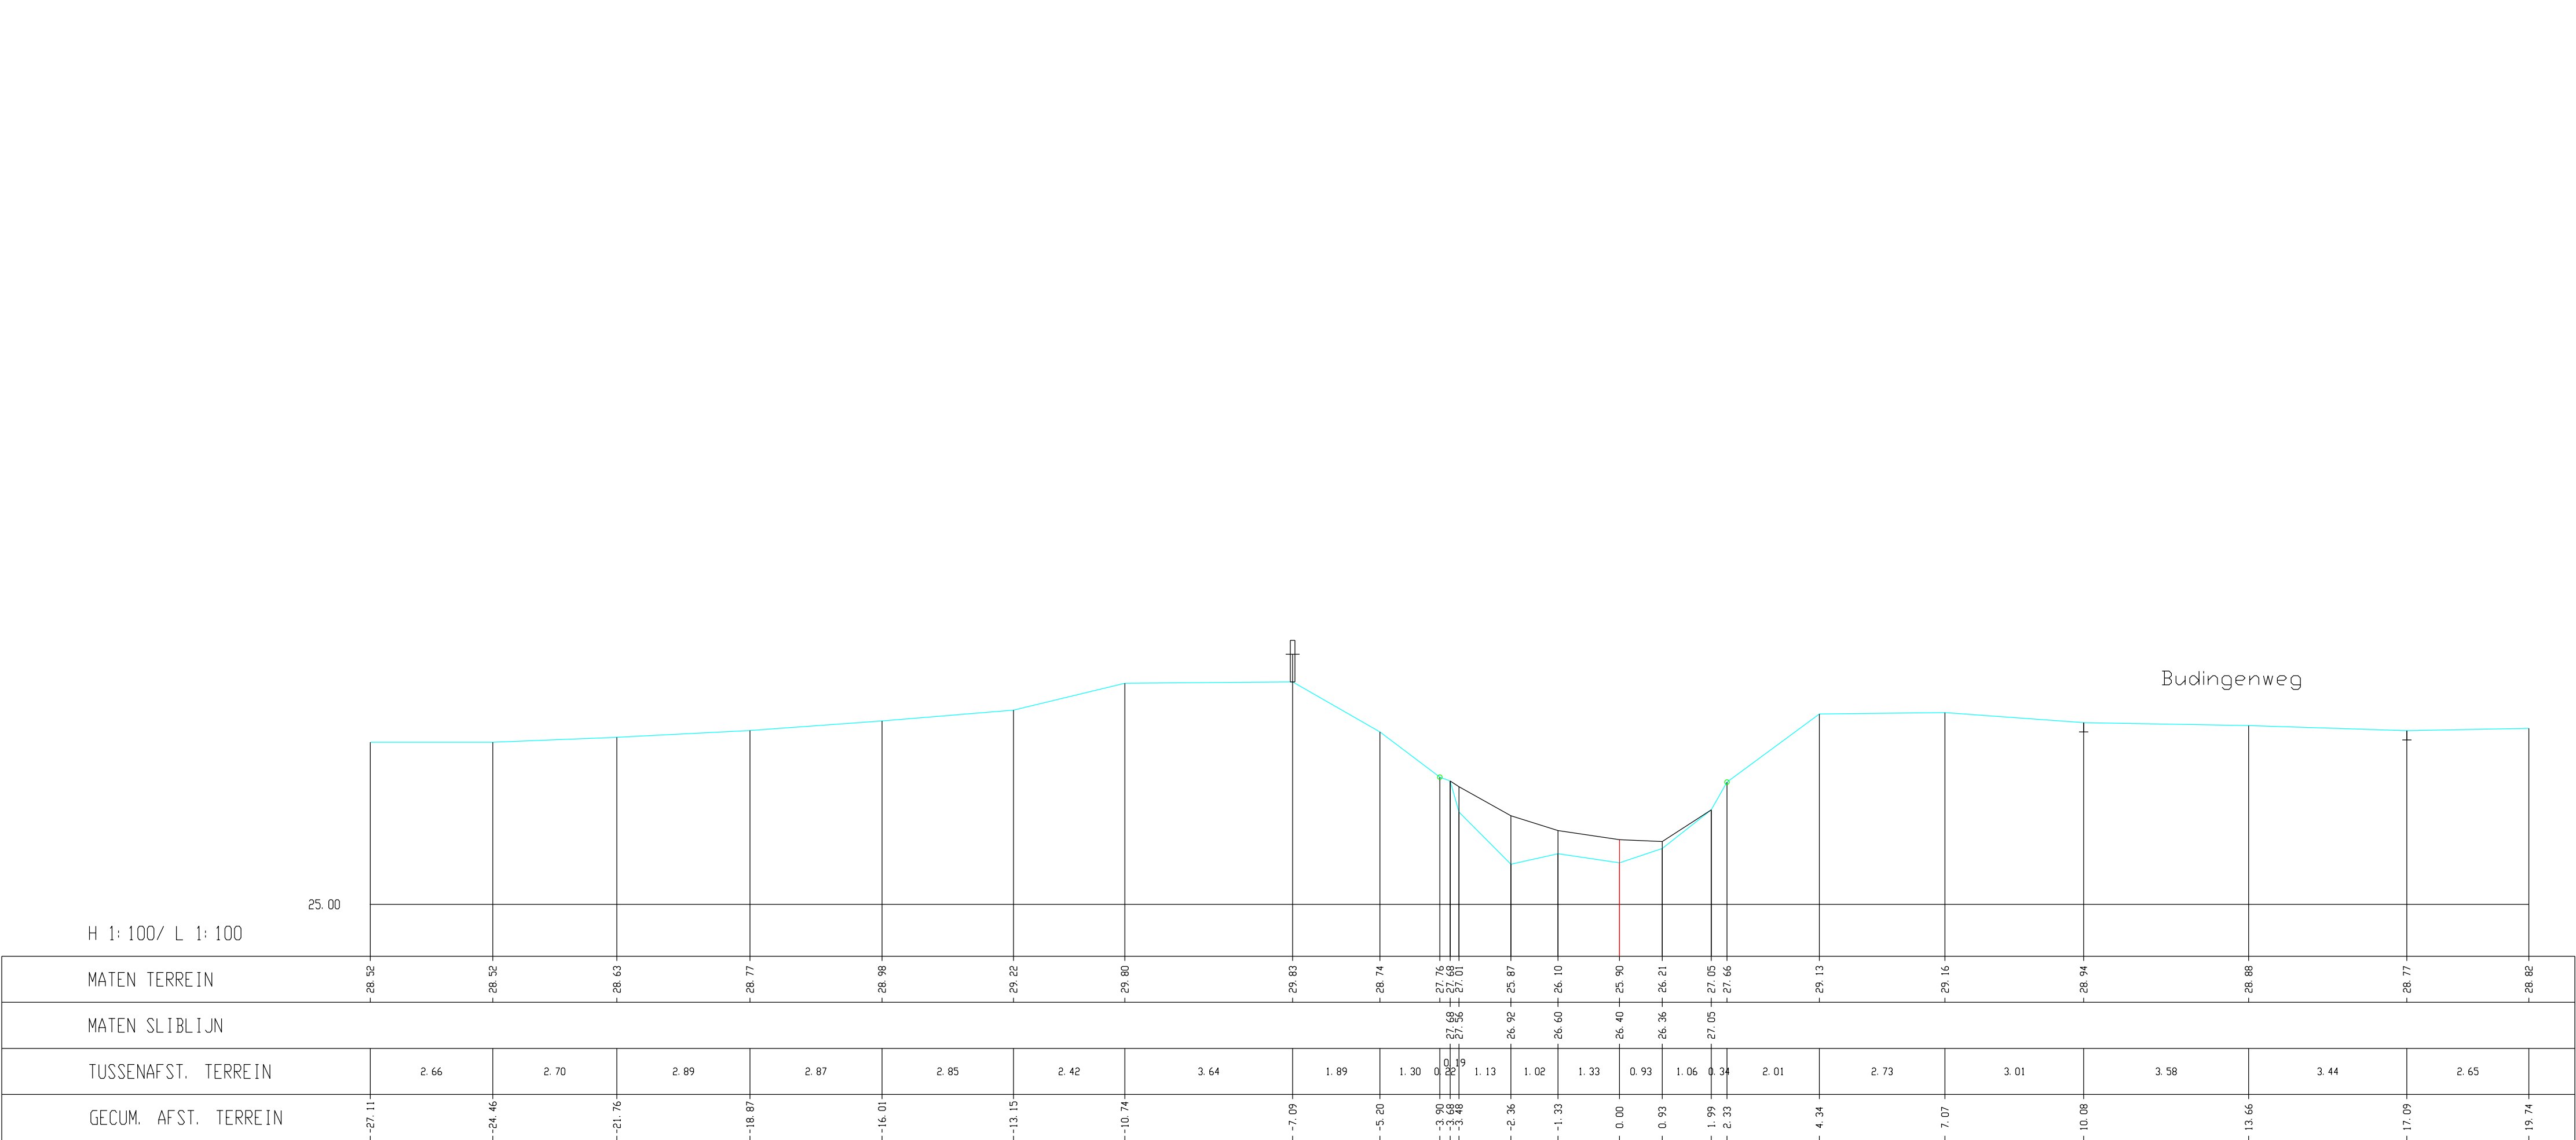

Kleine Gete, Dwarsprofiel 066