


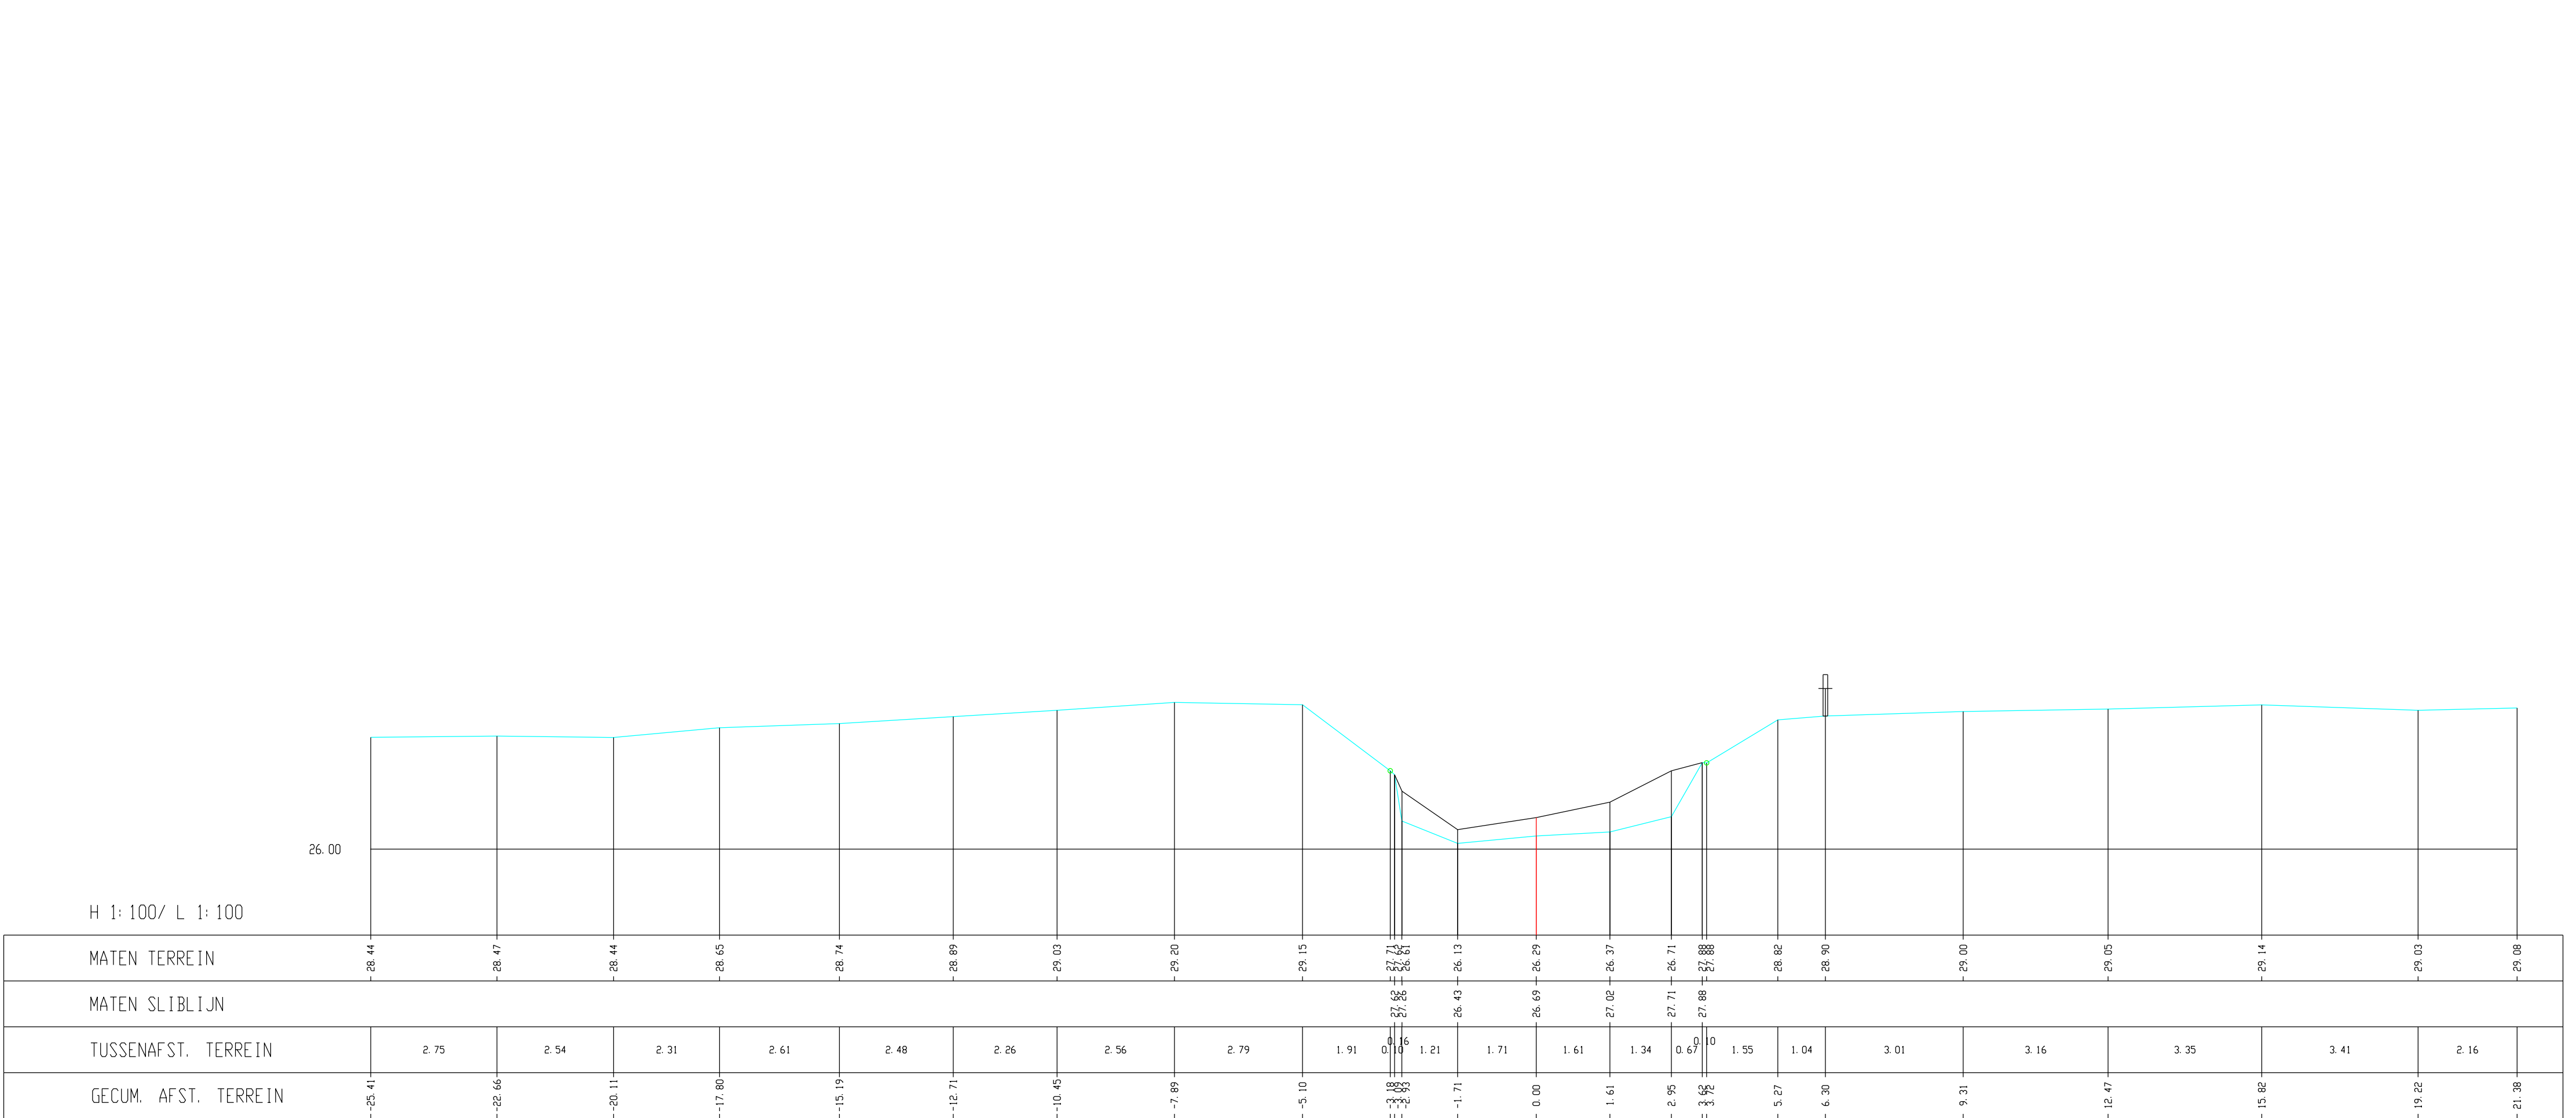

Kleine Gete, Dwarsprofiel 069