


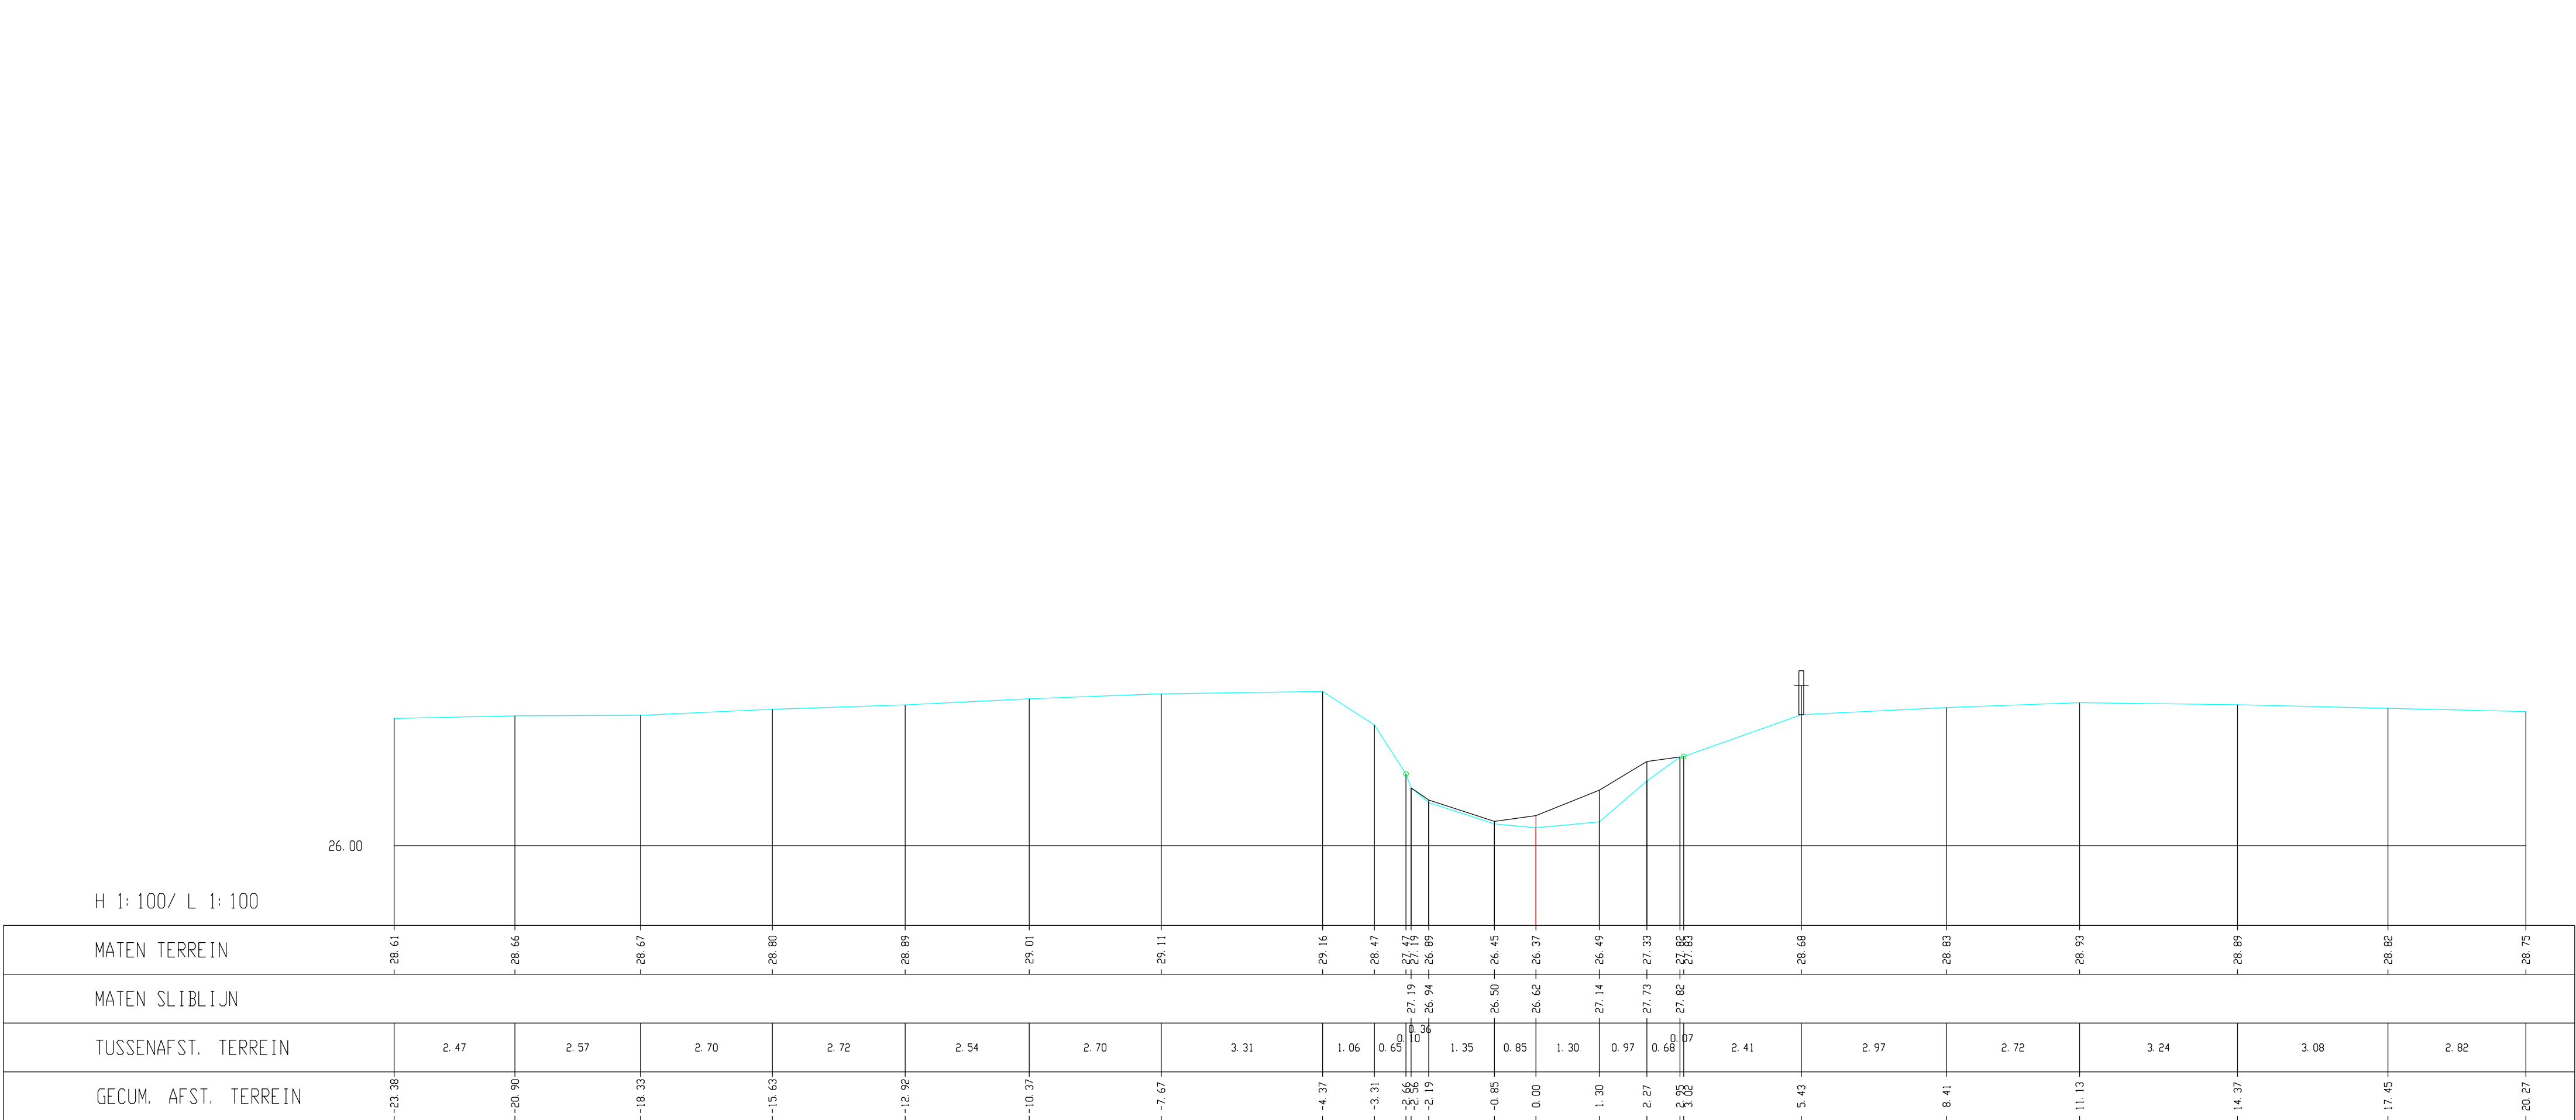

Kleine Gete, Dwarsprofiel 070