


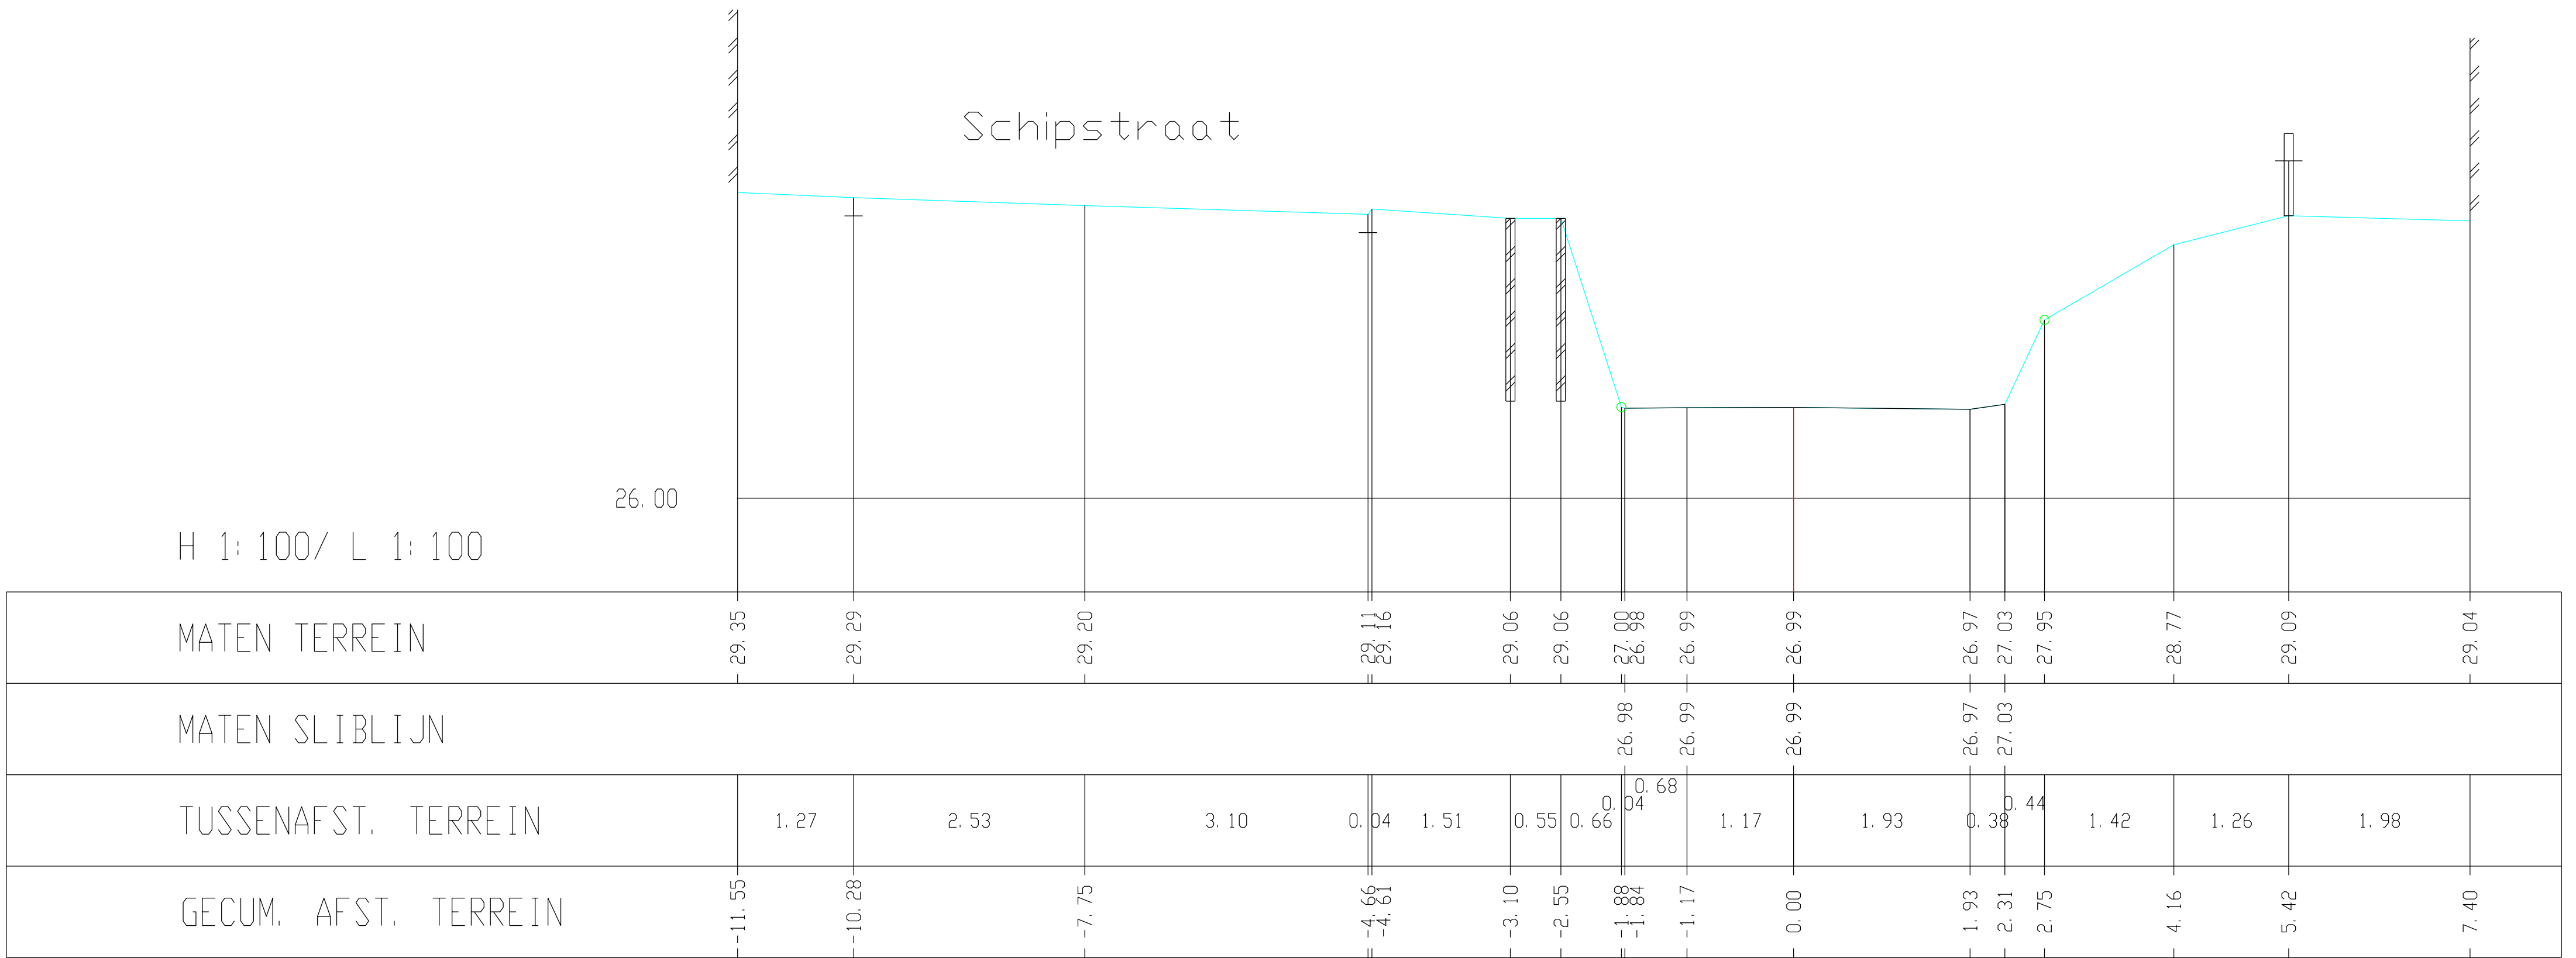

Kleine Gete, Dwarsprofiel 082