


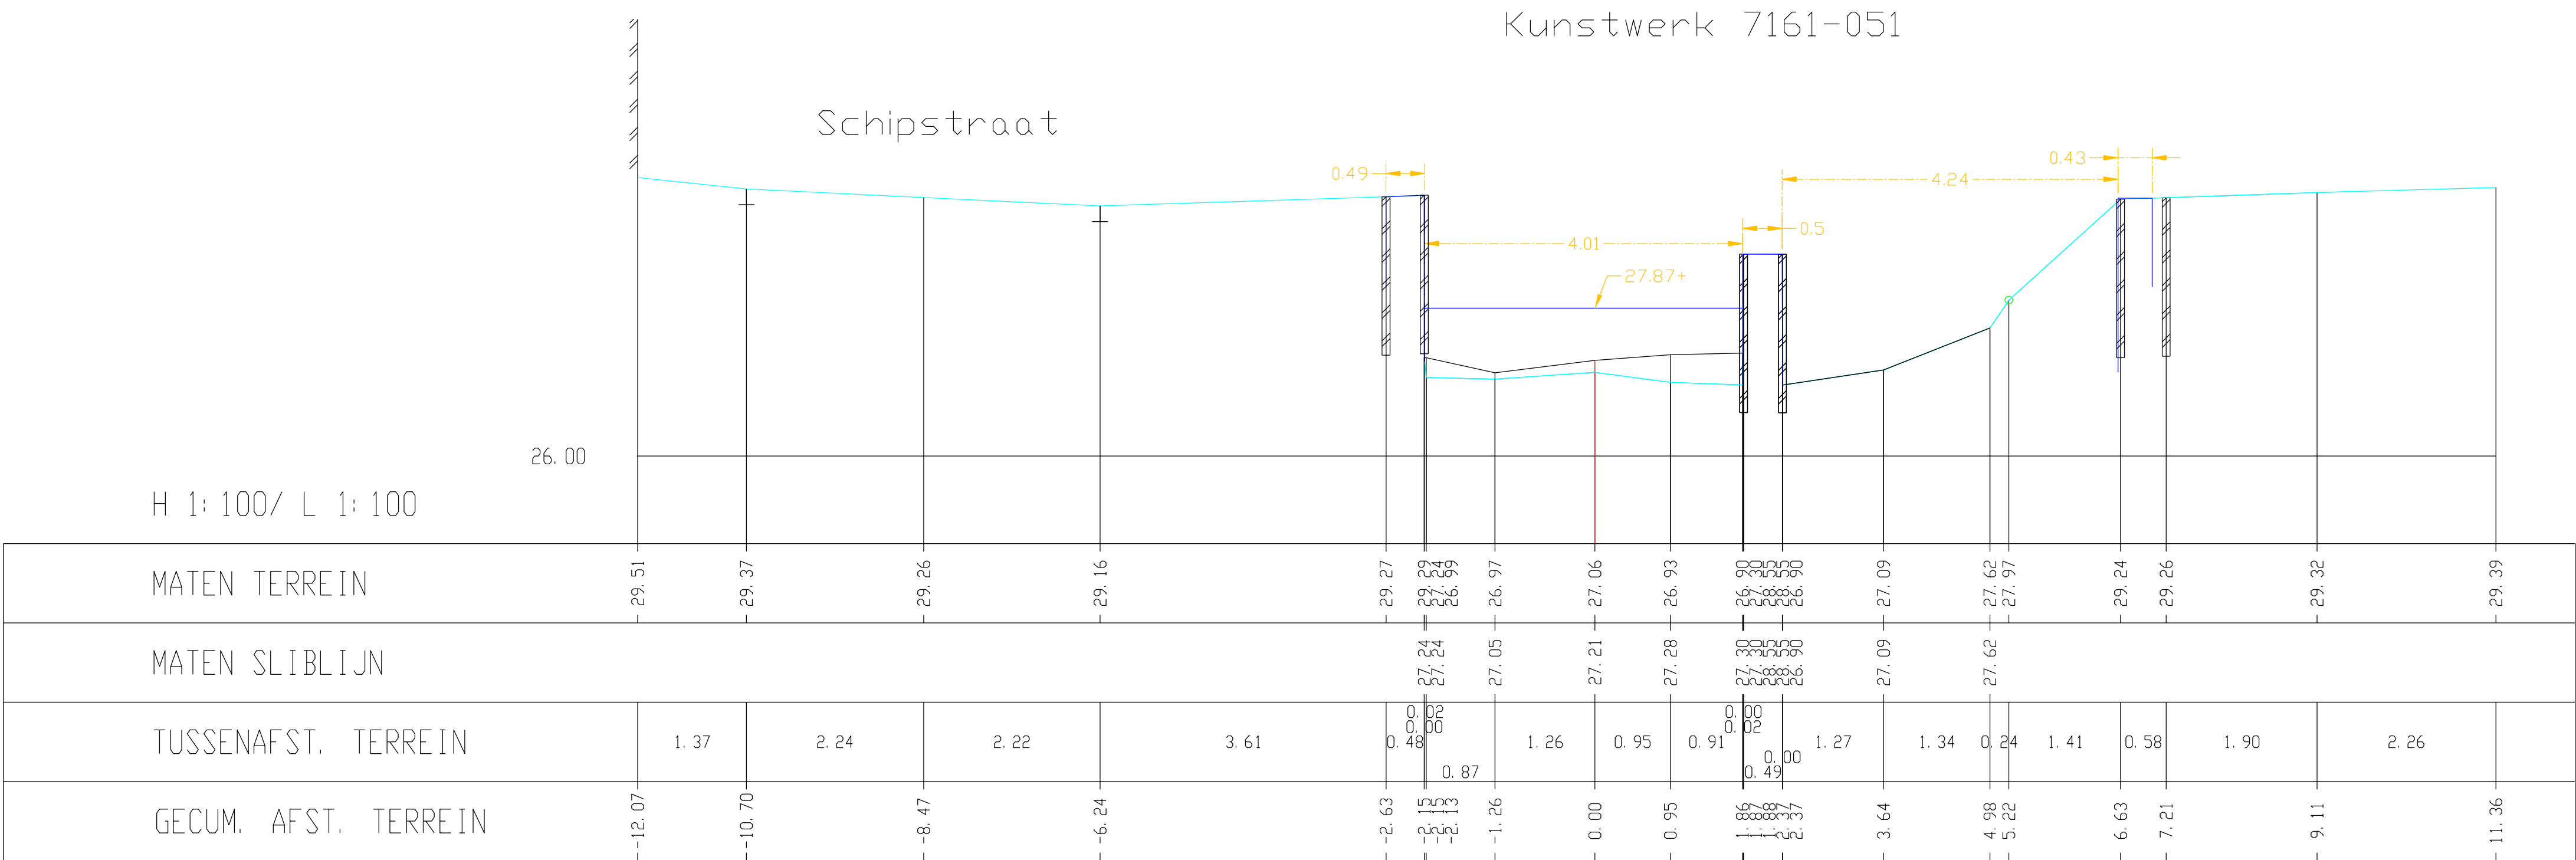

Kleine Gete, Dwarsprofiel 084