


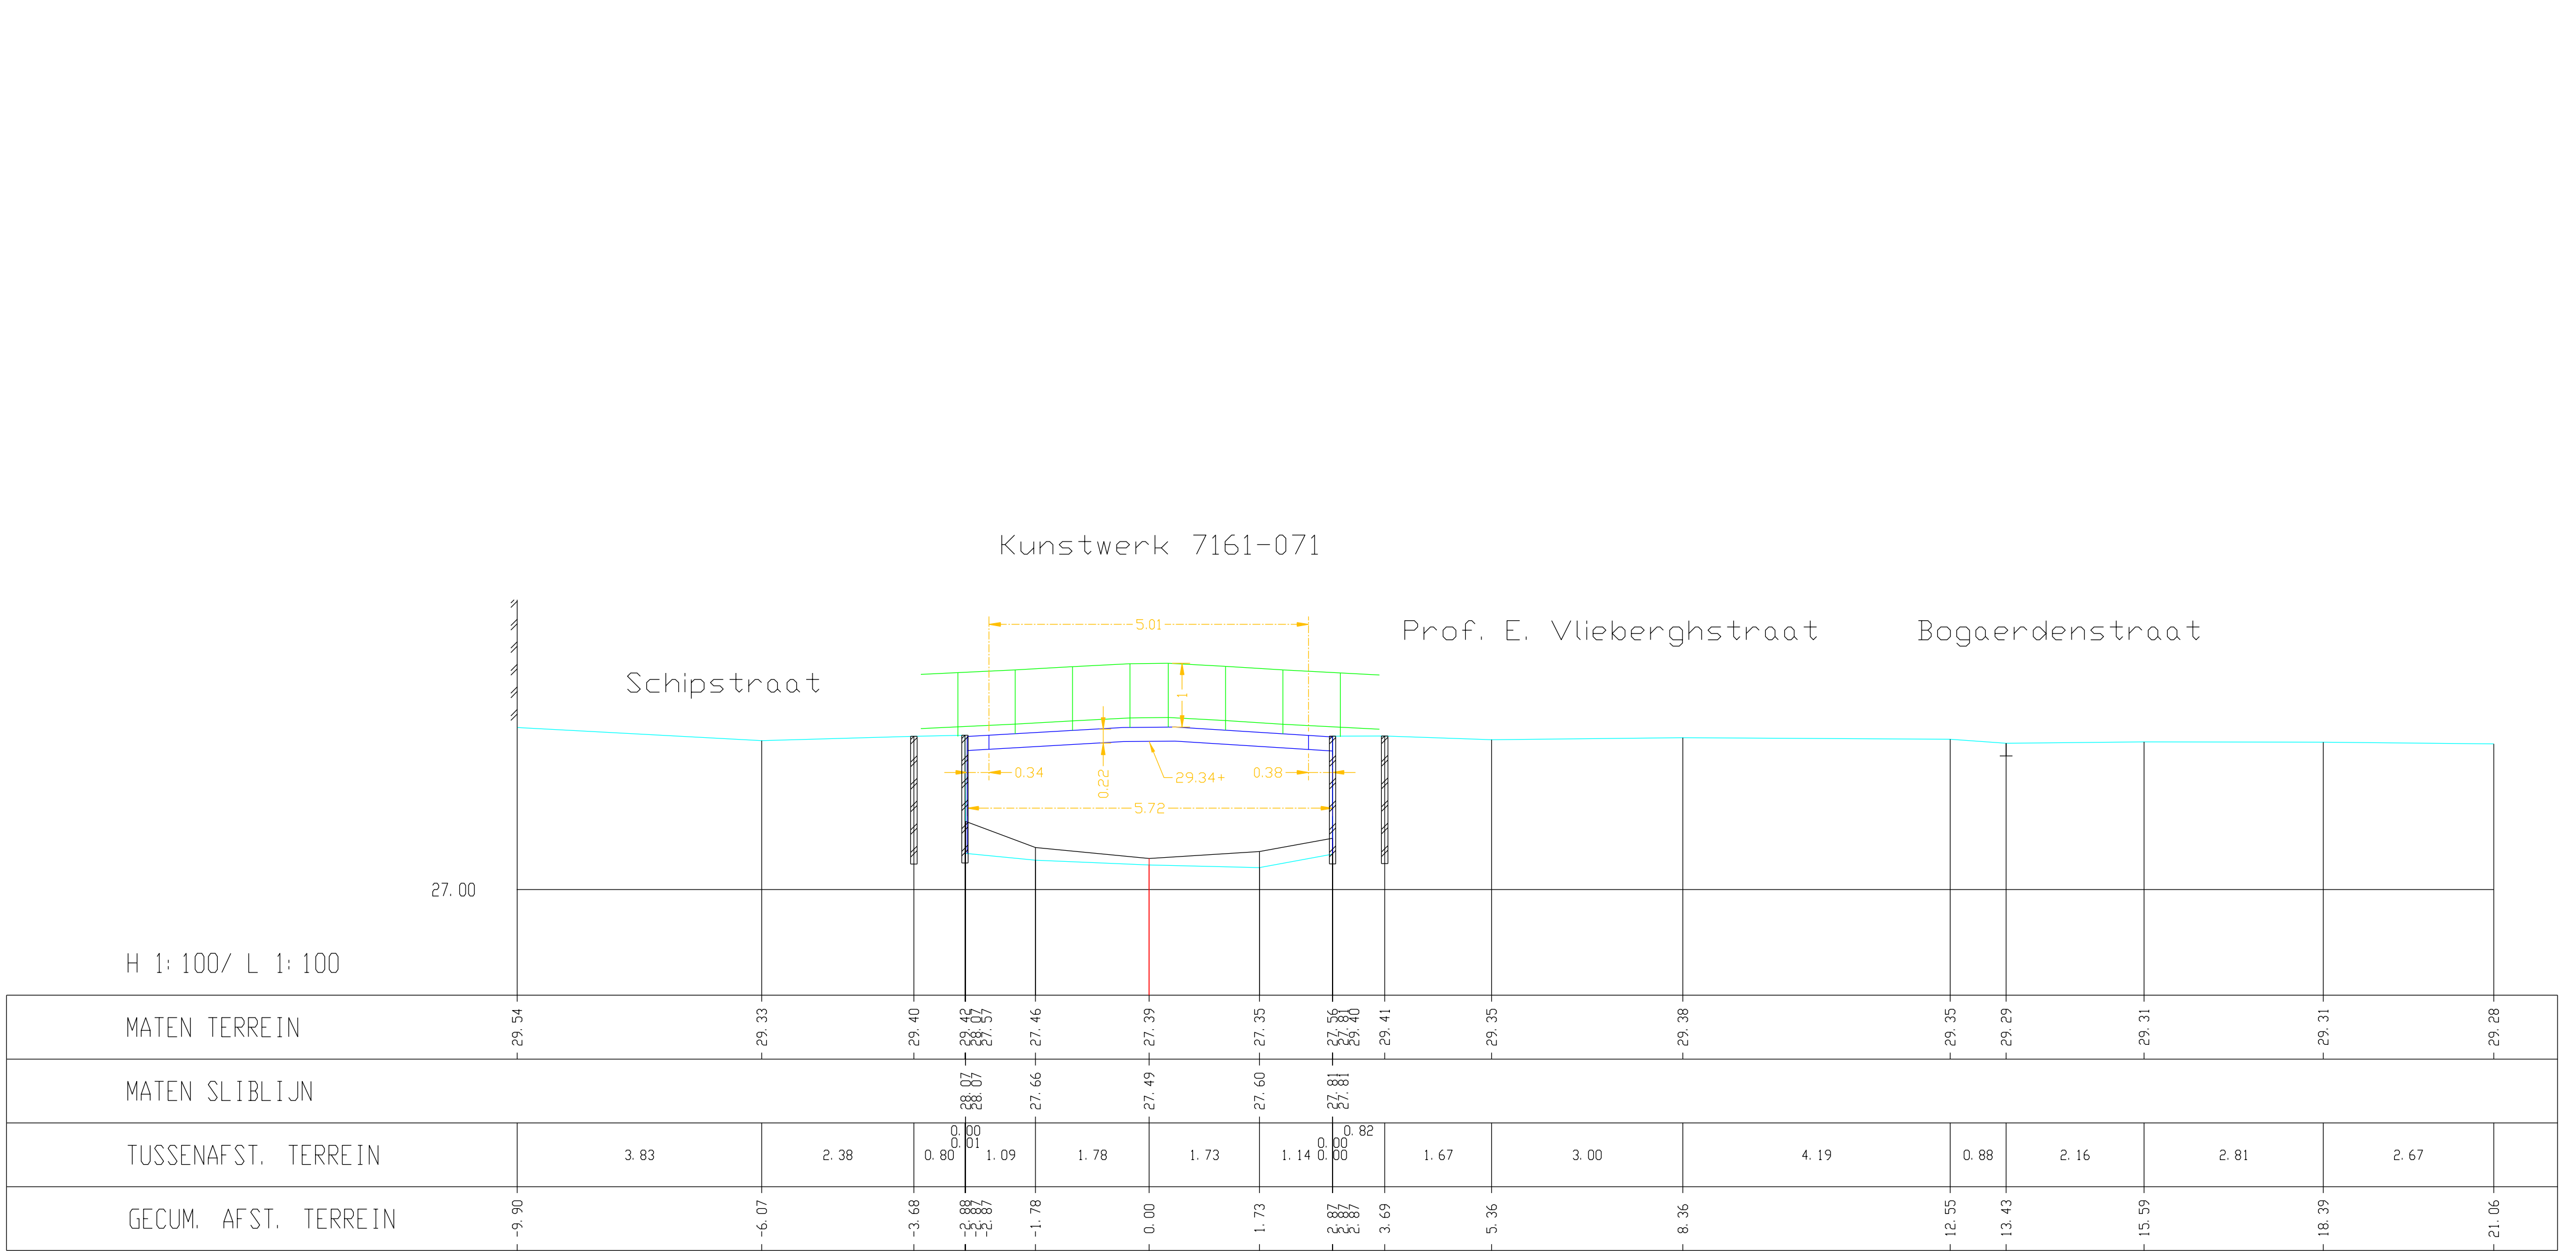

Kleine Gete, Dwarsprofiel 092