


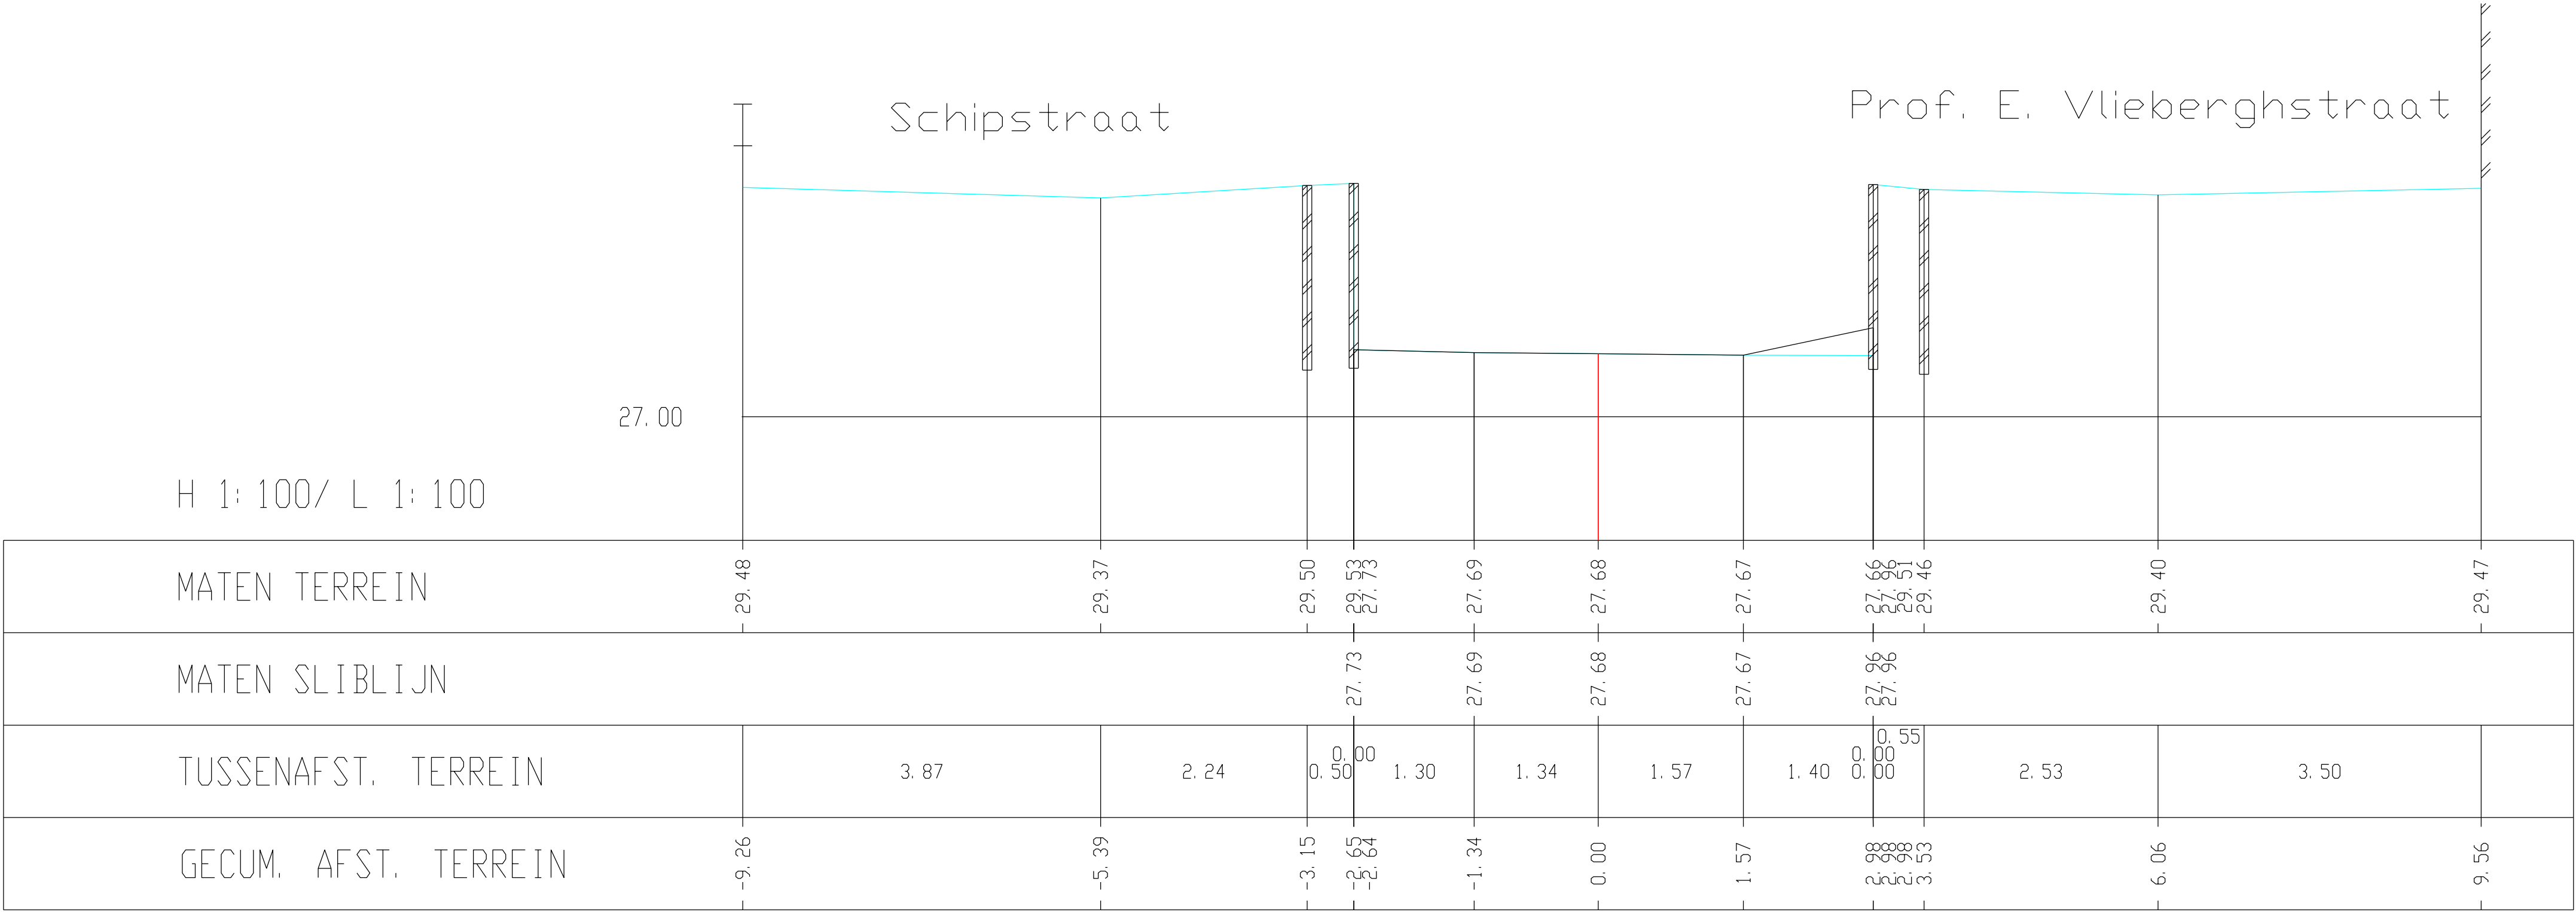

Kleine Gete, Dwarsprofiel 095