


Kunstwerk 7161-081

Prof. E. Vlieberghstraat

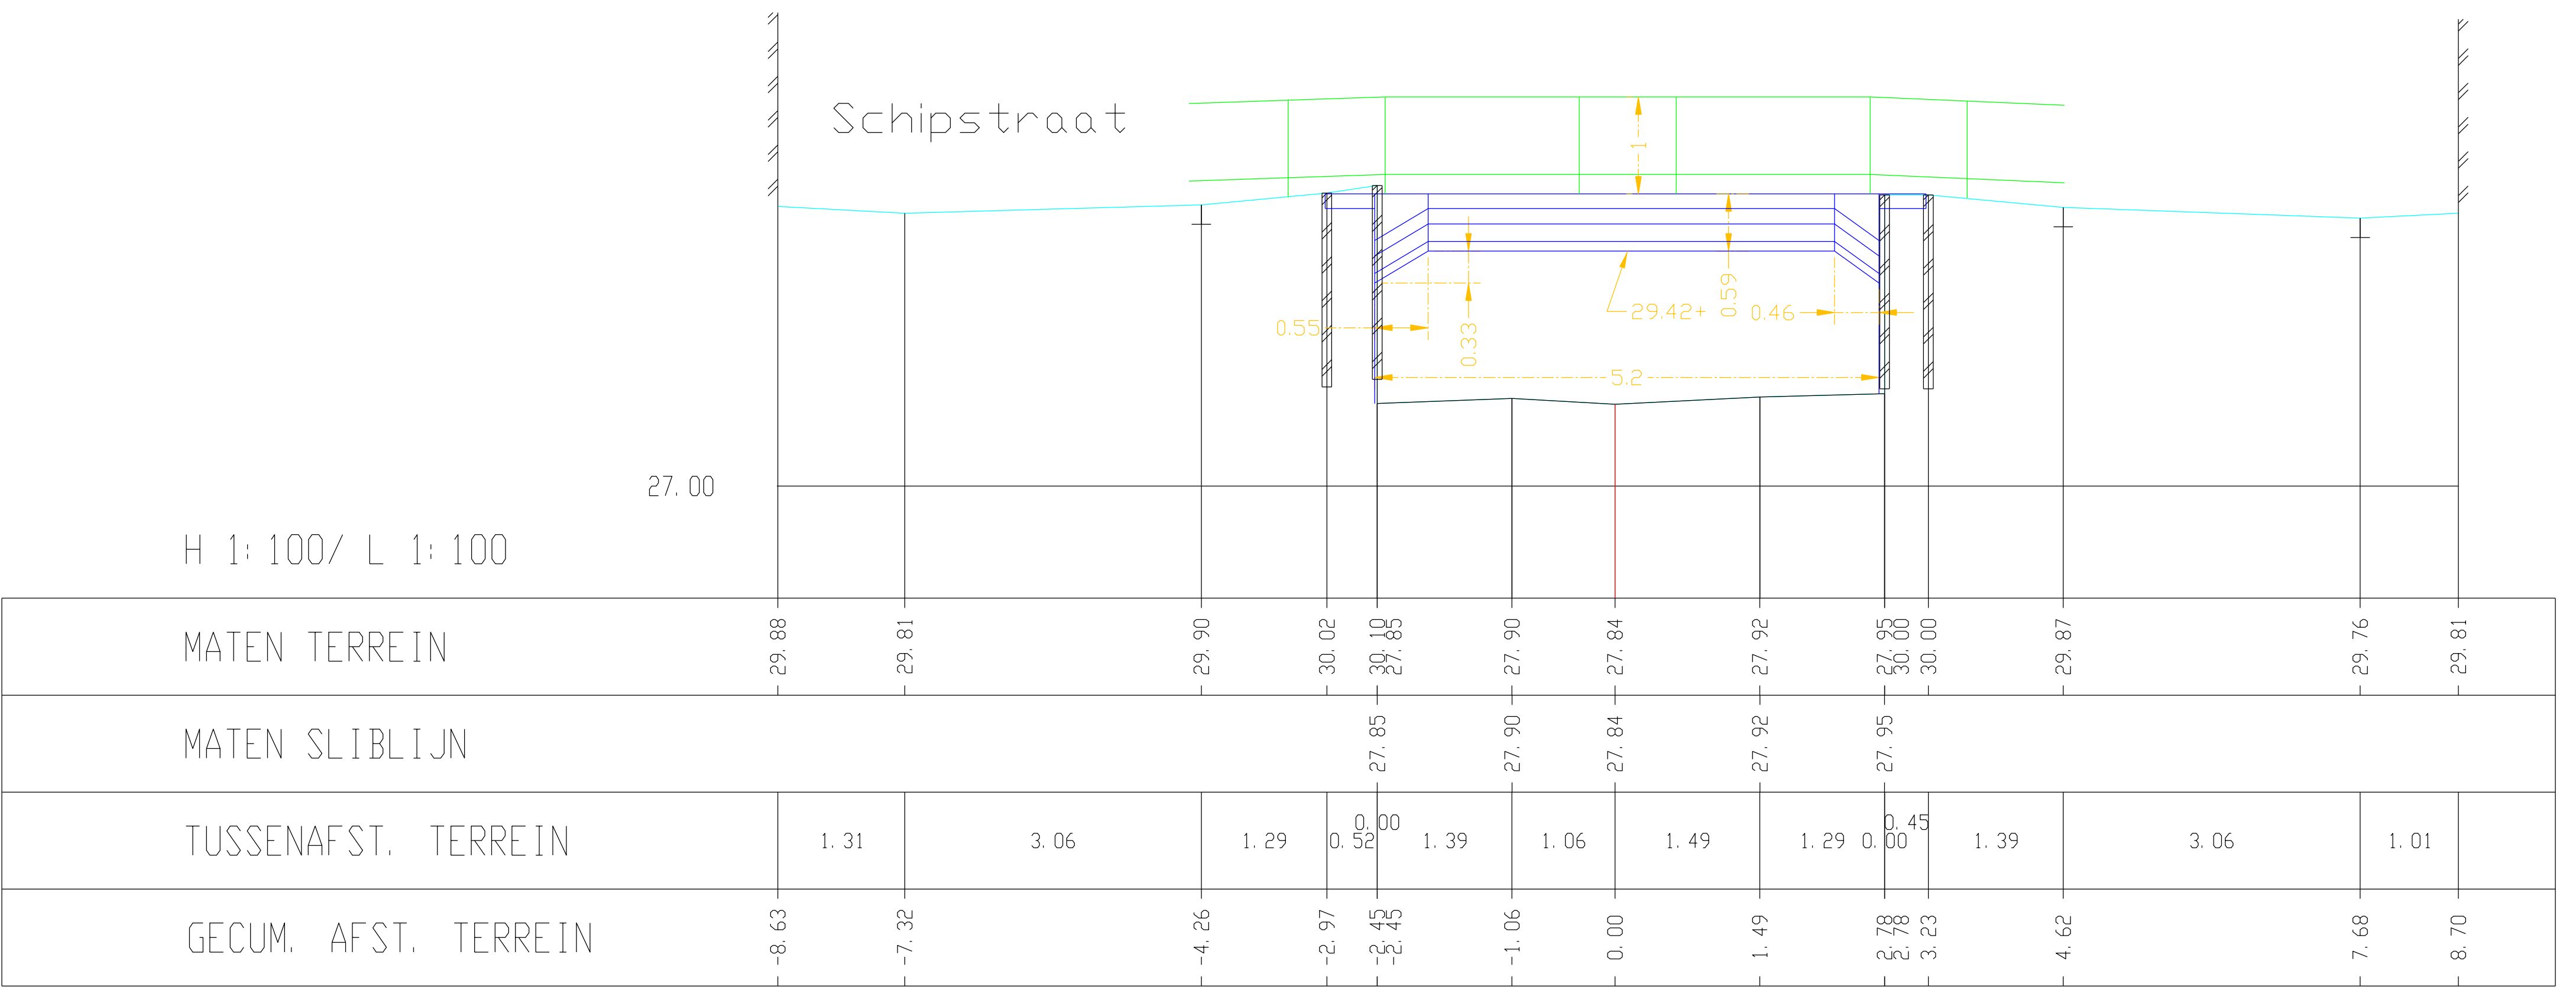

Kleine Gete, Dwarsprofiel 096