


Prins
Leopoldplaats

Kunstwerk 7161-081

Prins
Leopoldplaats

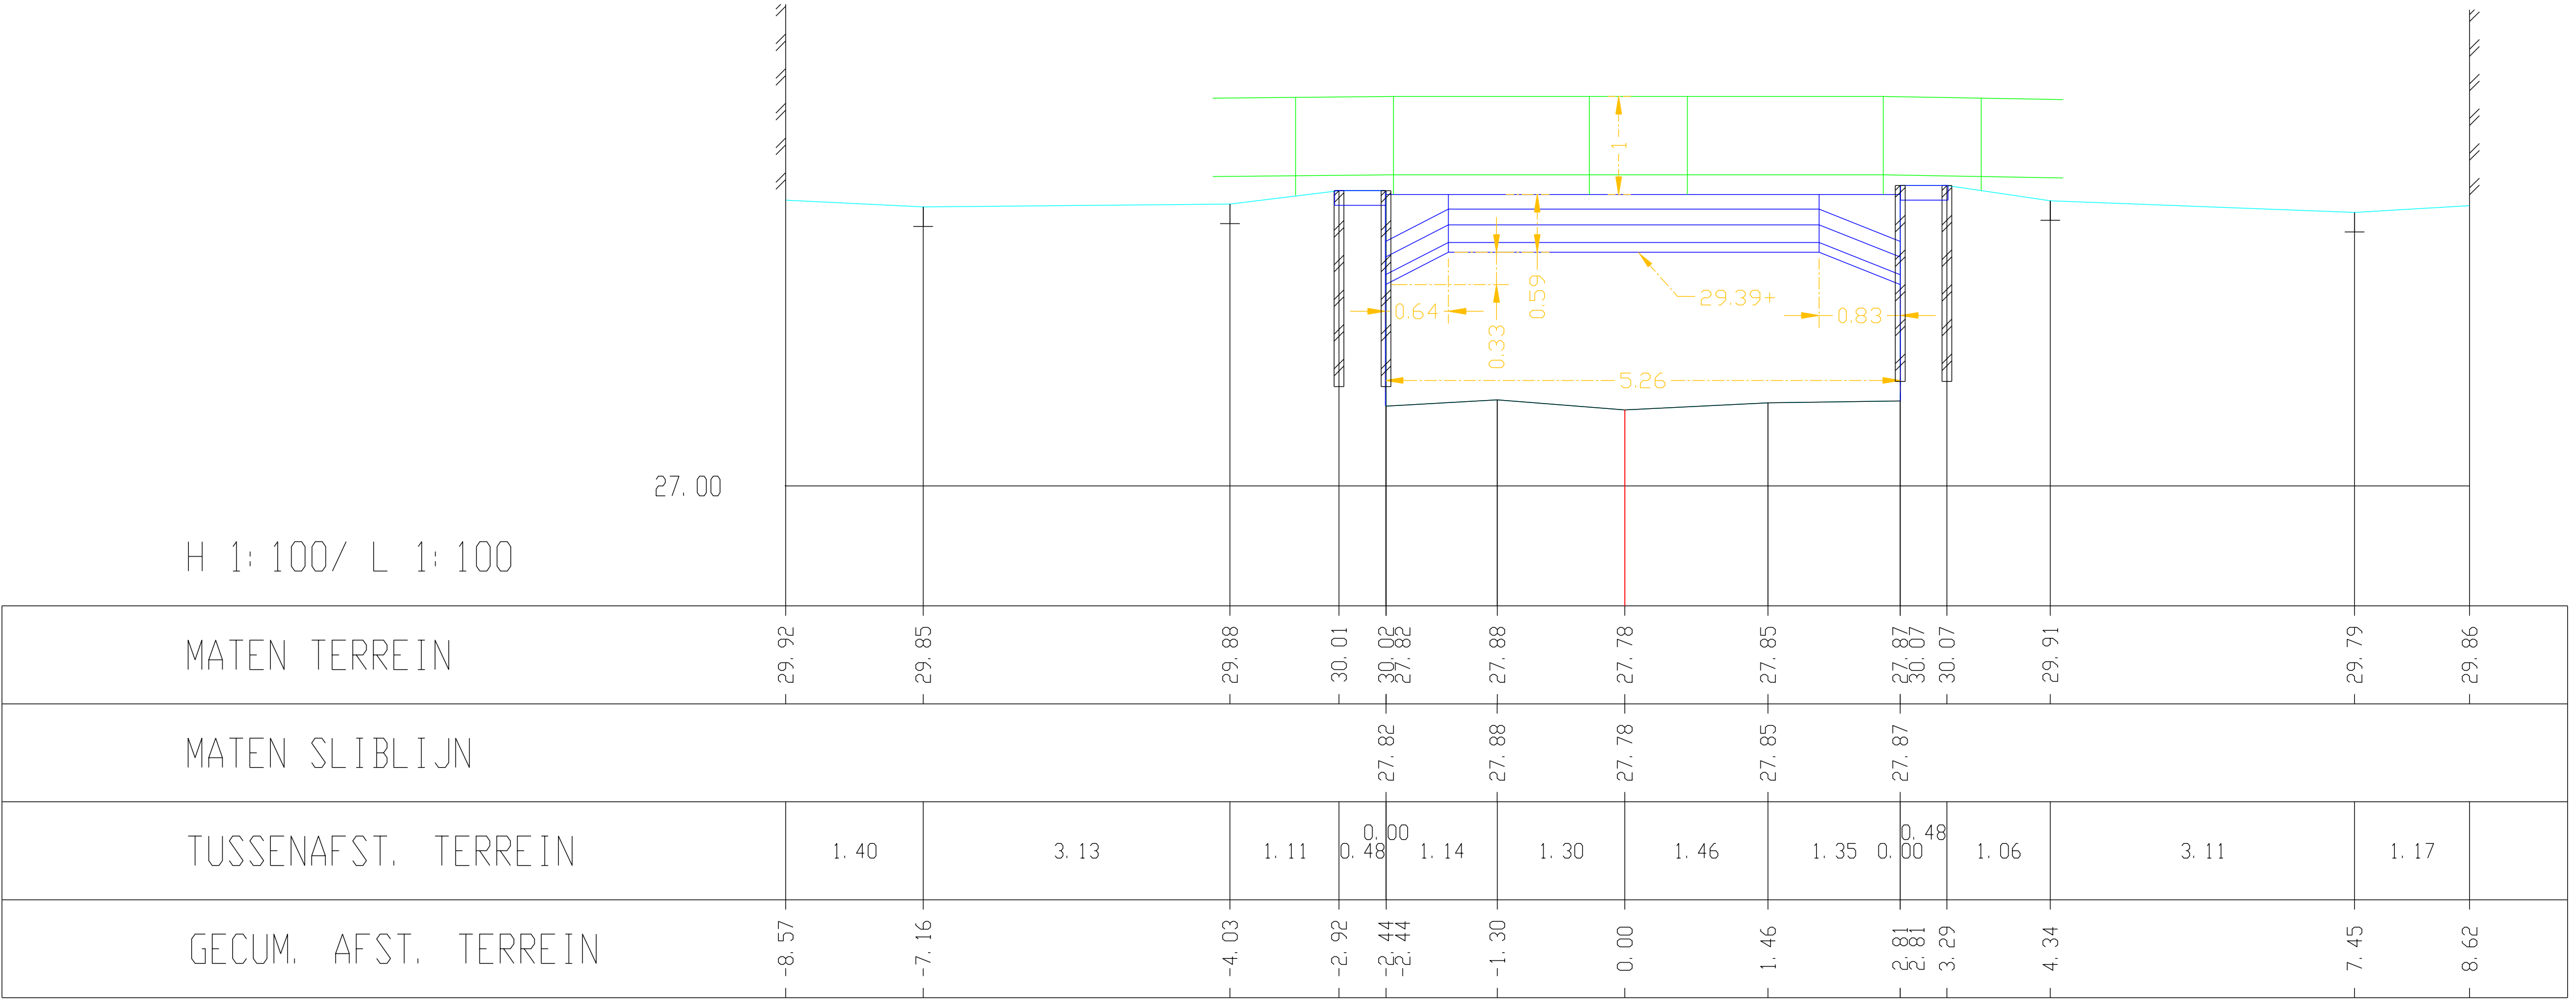

Kleine Gete, Dwarsprofiel 098