


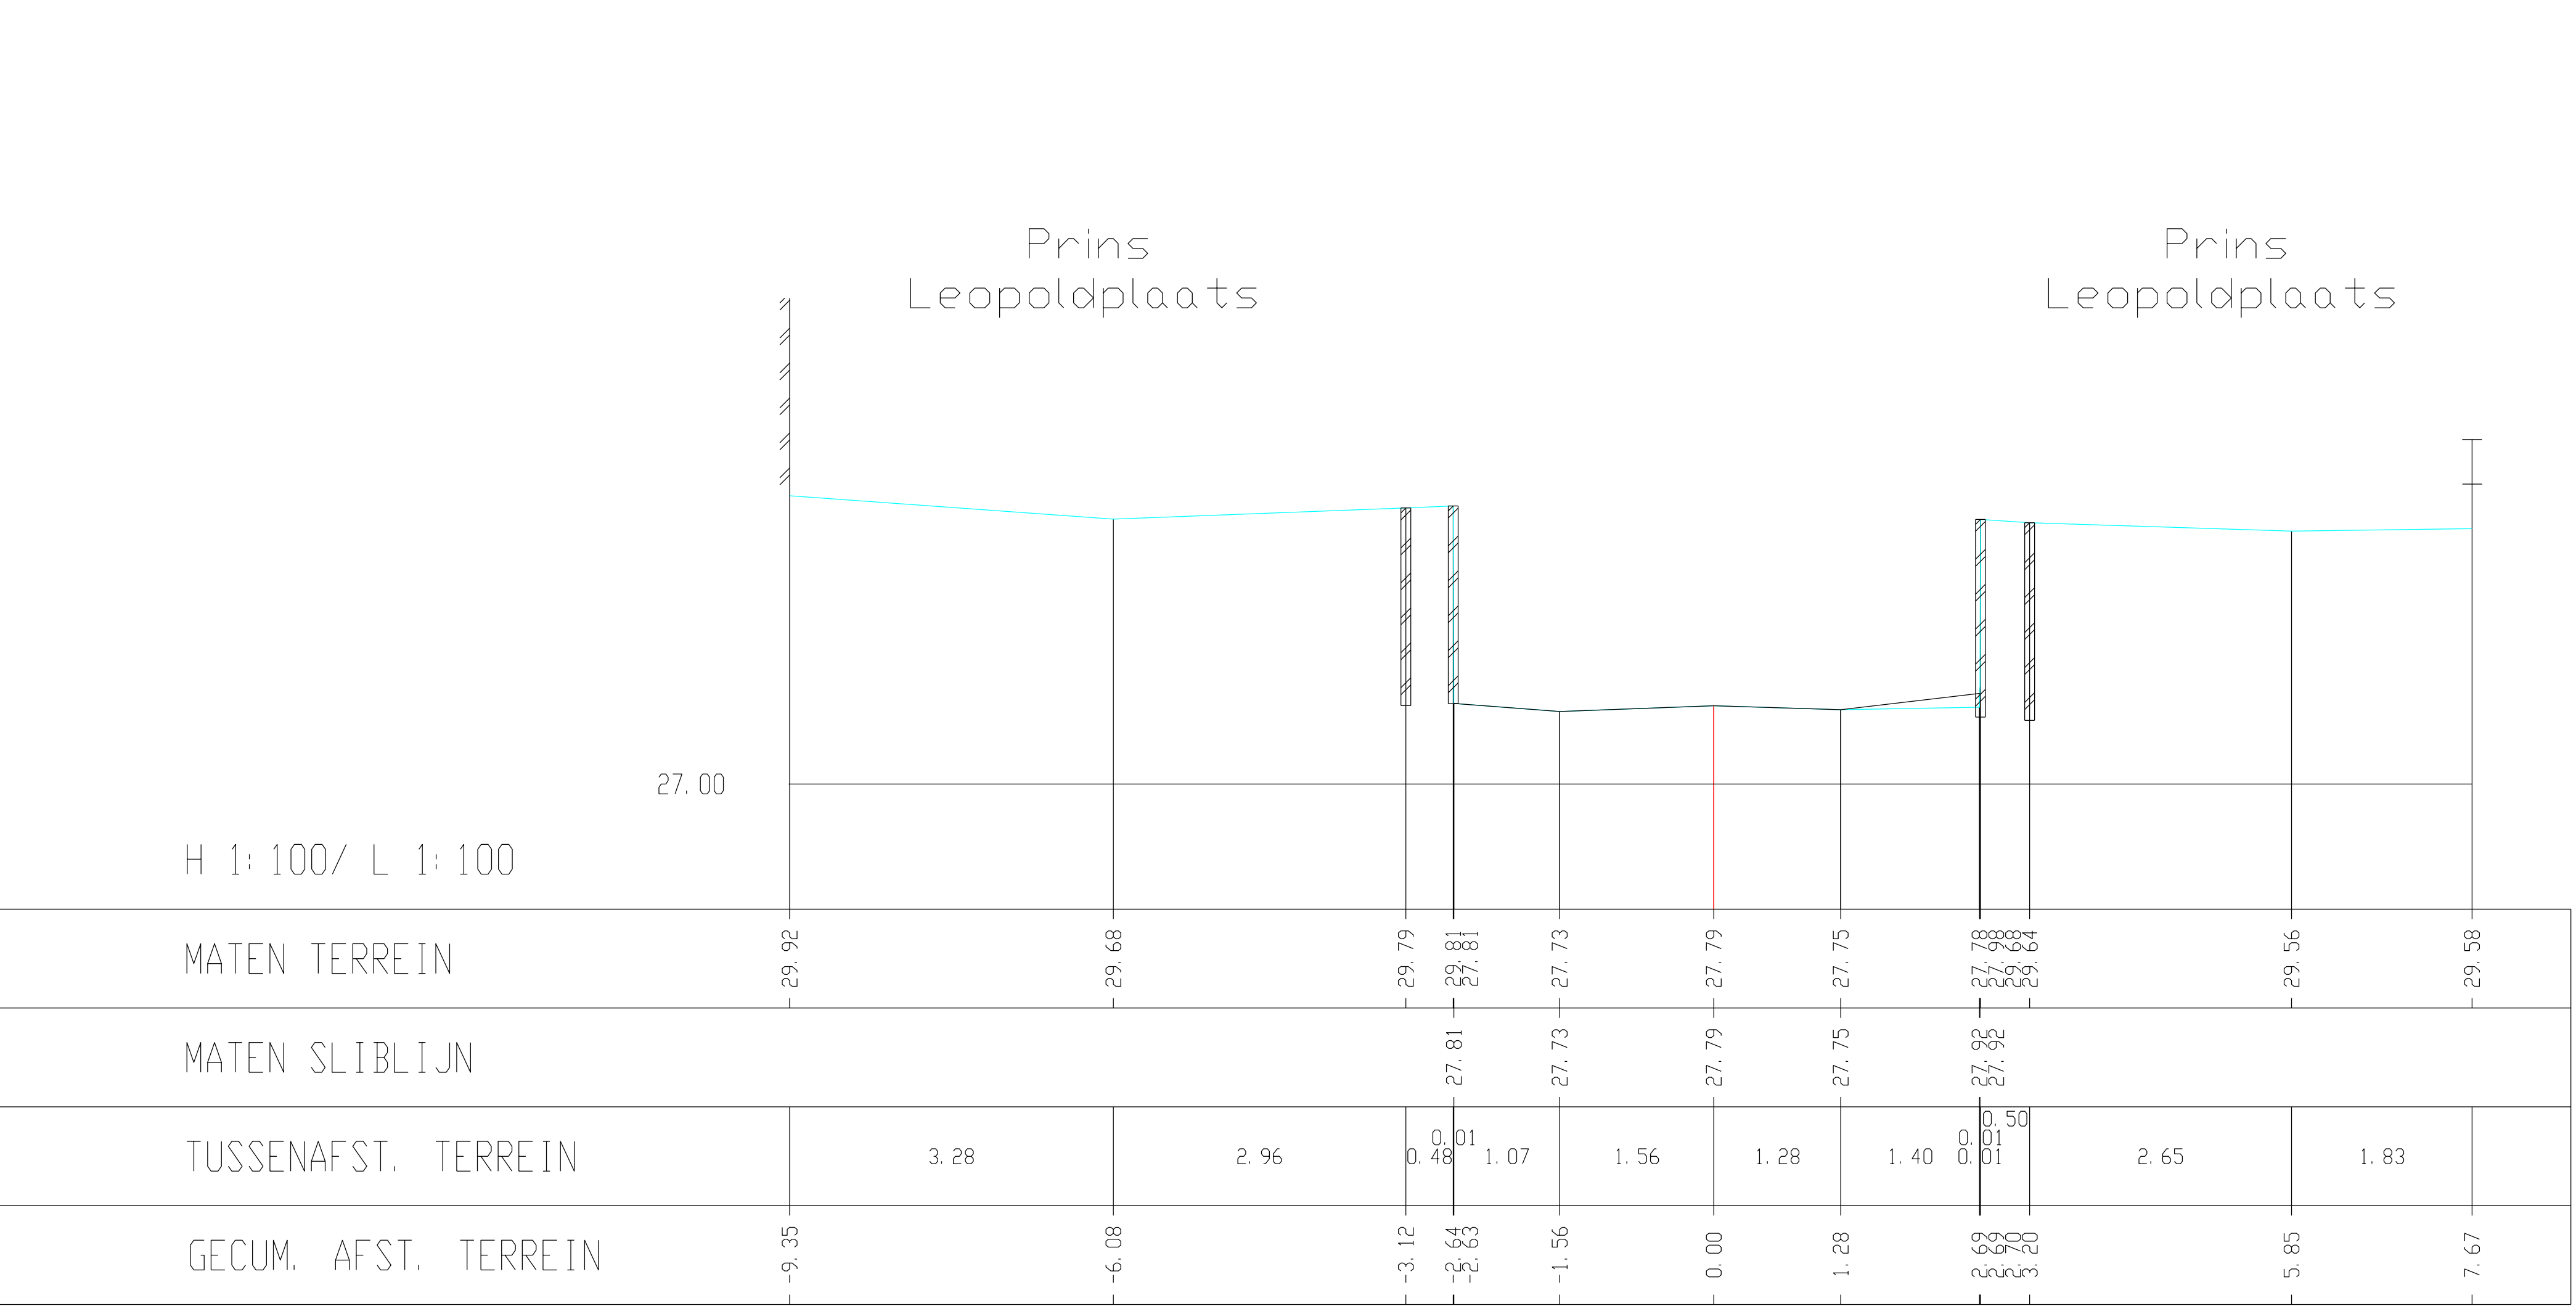

Kleine Gete, Dwarsprofiel 099