16

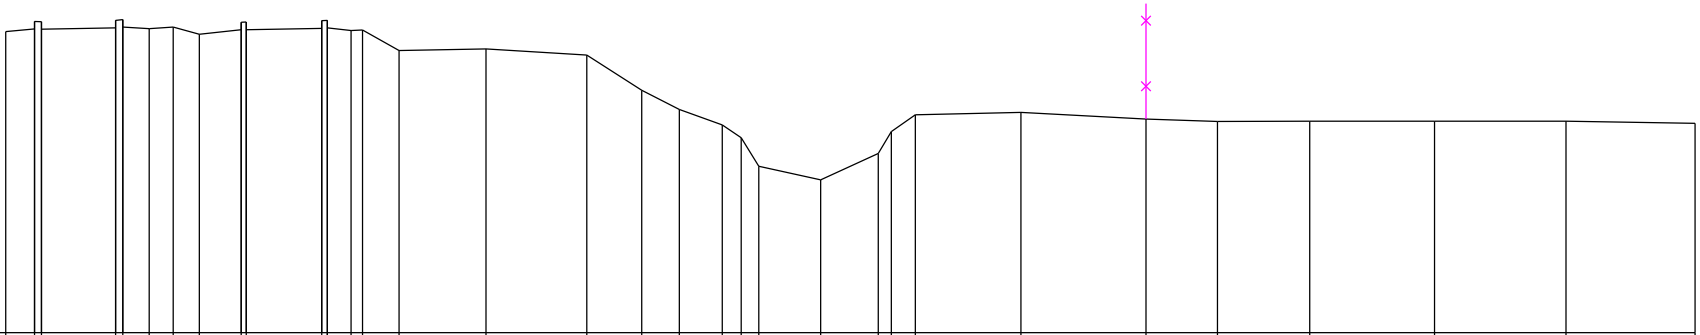

+13.00 m T.A.W.

TUSSENAFSTANDEN	0.50	0.10	1.30	0.10	0.50	0.40	0.50	0.80	0.10	1.40	0.10	0.40	0.20	0.70	1.60	1.80	1.00	0.70	0.80	0.30	0.30	1.10	1.00	0.20	0.40	1.90	2.30	1.30	1.70	2.20	2.40	2.40
HOOGTE	18.77 18.54	18.72 18.58	18.72 18.58	18.74 18.60	18.74 18.62	18.59	18.42	18.48	18.71 18.57	18.71 18.57	18.73 18.59	18.73 18.61	18.66	18.39	18.42	18.10	17.46	17.10	16.87	16.58 16.26		15.81	16.10	16.70 17.00		17.05	16.93	16.88	16.89	16.89	16.89	16.85