


249 P.K. 11.22944

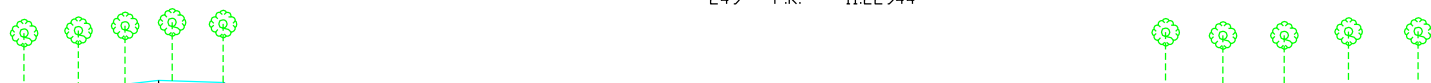

SCHALEN	
HOOGTE 1:	100.00
LENGTE 1:	100.00
REFERENTIEVLAK	8.00

MATEN TERREIN	1300	1318	1328	1355	1348	1300	1263	1249	1254	1255	1256	1162	1123	1050	905	841	821	815	823	831	867	927	1013	1064	1274	1284	1324	1338	1331	1324	1324						
TUSSENAFSTANDEN TERREIN	232	208	231	214	070	071	085	230	159	135	105	075	101	127	171	087	131	080	097	203	127	096	117	079	129	091	076	209	237	234	223	245	231	222	236	233	243
GEKUMULEERDE AFSTANDEN TERREIN	-2538	-2326	-2118	-1887	-1673	-1602	-1532	-1447	-1217	-1058	-922	-818	-723	-628	-502	-331	-244	-113	-83	033	257	383	479	536	909	1000	1076	1285	1532	1756	1980	2235	2456	2677	2913	3146	3389
MATEN SLIB												1152	1172	1048	935	837	844	816	819	827	812	876	978	1079	1169	1274	1384	1494	1604	1714	1824	1934	2044	2154	2264	2374	
TUSSENAFSTANDEN SLIB	1740											068	104	133	161	092	126	075	042	033	212	115	121	113	075	075	075	075	075	075	075	075	075	075	075	075	075
GEKUMULEERDE AFSTANDEN SLIB	-2558	-818	-731	-627	-495	-334	-242	-116	-62	000	033	068	104	133	161	092	126	075	042	033	212	360	481	594	669	739	809	879	949	1019	1089	1159	1229	1299	1369	1439	1509