324 P.K. 14.71988

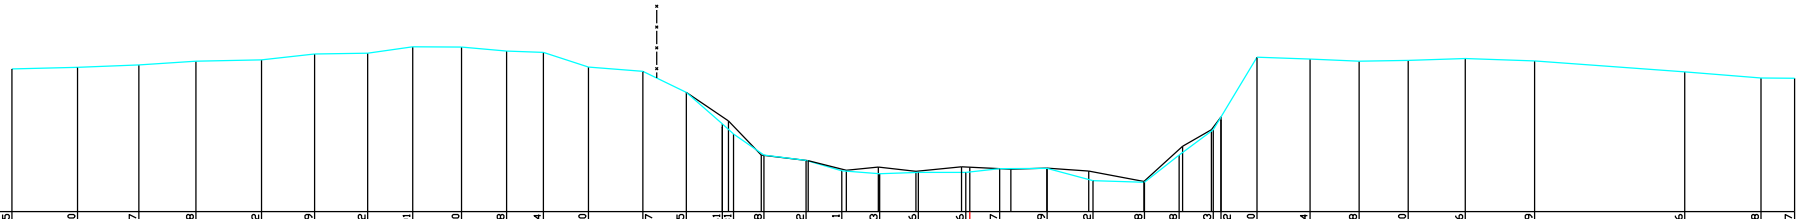

SCHALEN
HOOGTE 1: 100.00
LENGTE 1: 100.00
REFERENTIEVLAK 10.00

MATEN TERREIN	14.25	14.30	14.37	14.48	14.52	14.69	14.72	14.91	14.90	14.78	14.74	14.30		14.17	13.55	12.61	12.31	11.68	11.52	11.21	11.13	11.16	11.16	11.27	11.29	10.92	10.88	11.68	12.43	12.82	14.60	14.54	14.48	14.50	14.56	14.49	14.16	13.98	13.97
TUSSENAFSTANDEN TERREIN		1.95	1.83	1.70	1.95	1.58	1.58	1.34	1.46	1.34	1.10	1.34	1.62	1.30	1.07	0.34	0.90	1.26	1.06	1.12	1.15	1.42	1.01	1.41	1.37	1.53	1.04	1.01	0.82	1.07	1.58	1.46	1.46	1.70	2.07	4.47	2.27	1.00
GEKUMULEERDE AFSTANDEN TERREIN	-28.52	-26.58	-24.75	-23.05	-21.10	-19.52	-17.93	-16.59	-15.13	-13.79	-12.70	-11.36		-9.74	-8.44	-7.37	-7.03	-6.13	-4.87	-3.81	-2.68	-1.53	-0.12	0.89	2.31	3.68	5.20	6.24	7.25	7.48	8.55	10.14	11.60	13.06	14.76	16.83	21.30	23.57	24.57
MATEN SLIB																12.70	11.68	11.51	11.23	11.33	11.20	11.33		11.26	11.30	11.20	10.90	11.94	12.43	12.72									
TUSSENAFSTANDEN SLIB		21.34														0.97		1.40	1.13	0.95	1.12	1.36	0.24	1.23	1.07	1.25	1.64	1.16	0.85	0.29	17.09							
GEKUMULEERDE AFSTANDEN SLIB	-28.52															-7.18	-6.21	-4.81	-3.68	-2.72	-1.61	-0.24	0.00	1.23	2.30	3.54	5.19	6.34	7.20	7.48									24.57