423 P.K. 19.48385

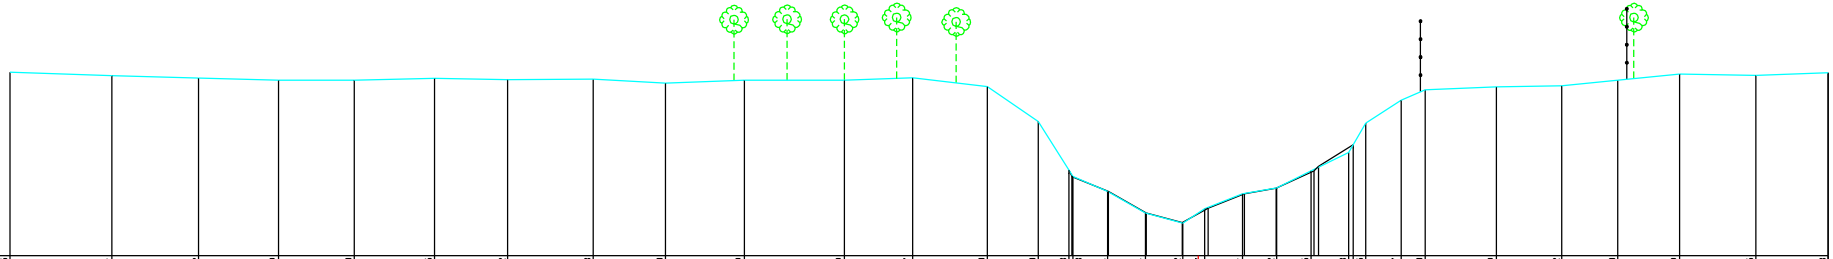

SCHALEN
HOOGTE 1: 100.00
LENGTE 1: 100.00
REFERENTIEVLAK 10.00

MATEN TERREIN	15.75	15.64	15.56	15.49	15.50	15.55	15.52	15.53	15.40	15.49	15.49	15.57	15.30	14.20	12.68	12.48	12.01	11.34	11.02	11.47	11.94	12.12	12.65	13.23	14.15	14.87	15.20	15.29	15.32	15.50	15.69	15.65	15.73
TUSSENAFSTANDEN TERREIN		3.19	2.71	2.51	2.37	2.52	2.29	2.67	2.26	2.47	3.14	2.14	2.33	1.59	0.96	1.09	1.19	1.17	0.68	1.18	1.07	1.08	1.18	0.39	1.11	0.75	2.23	2.05	1.75	1.94	2.38	2.27	
GEKUMULEERDE AFSTANDEN TERREIN	-37.21	-34.02	-31.30	-28.80	-26.43	-23.91	-21.62	-18.95	-16.68	-14.21	-11.08	-8.94	-6.61	-5.01	-4.05	-3.93	-2.84	-1.65	-0.48	0.20	1.38	2.45	3.53	4.71	5.24	6.35	7.10	9.34	11.38	13.14	15.07	17.45	19.72
MATEN SLIB																12.48	12.02	11.34	11.04	11.49	11.94	12.12	12.66	12.80										
TUSSENAFSTANDEN SLIB		33.26														1.14	1.19	1.10	0.81	1.14	0.99	1.18	15.96											
GEKUMULEERDE AFSTANDEN SLIB	-37.21														-3.95	-2.81	-1.63	-0.50	0.31	1.45	2.44	3.62	3.77										19.72