Kz05

SCHALEN
HOOGTE 1: 100.00
LENGTE 1: 100.00
REFERENTIEVLAK 29.00

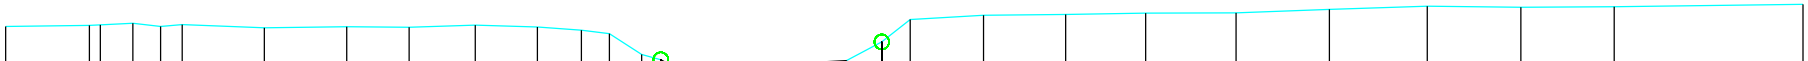

MATEN TERREIN	33.88		33.91	33.92	33.97	33.88	33.93	33.84	33.87	33.85	33.92	33.86	33.77	33.67	33.06	32.90	32.05	32.02	31.96	32.27	32.57	32.57	32.59	32.88	33.43	34.08	34.21	34.23	34.27	34.28	34.38	34.47	34.45	34.45	34.53
TUSSENAFSTANDEN TERREIN		2.45		0.32	0.95	0.82	0.63	2.41	2.41	1.83	1.94	1.83	1.29	0.83	0.94	0.56	0.03	0.49	0.01	0.76	0.62	0.79	0.05	0.83	1.04	0.83	2.15	2.41	2.35	2.65	2.74	2.87	2.75	2.74	5.54
GEKUMULEERDE AFSTANDEN TERREIN	-21.71		-19.25	-18.93	-17.98	-17.16	-16.53	-14.12	-11.71	-9.87	-7.94	-6.11	-4.82	-4.00	-3.05	-2.49	-1.90	-1.41	-0.84	-0.08	0.55	1.36	2.12	2.95	3.99	4.82	6.97	9.38	11.73	14.38	17.12	19.98	22.73	25.47	31.01
MATEN SLIB																32.90	32.61	32.55	32.55	32.78	32.79	32.80	32.83	32.88												
TUSSENAFSTANDEN SLIB																	0.56	0.04	0.52	0.01	0.02	0.04	0.68												
GEKUMULEERDE AFSTANDEN SLIB																-2.49	-1.93	-1.37	-0.85	-0.07	0.57	1.40	2.08	2.95												