


- = TOPSLIB
- = VASTE BODEM
- = WATERLIJN
- = UITPEILING
- = UITPEILING 2

KP 54

Hor. Schaal 1/200

Vert. Schaal 1/100

Vergelijkingsvlak 0.00m TAW

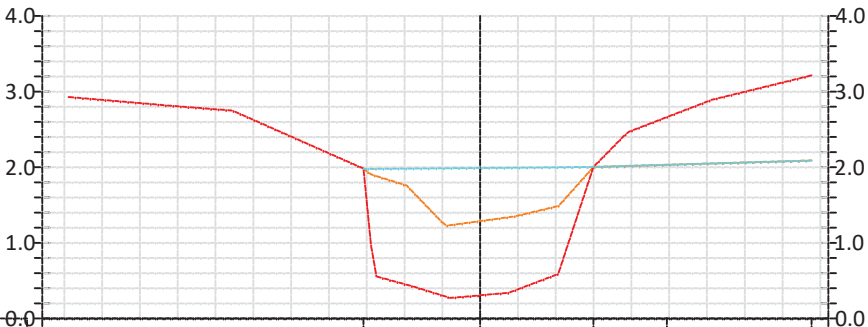

Hoogte Waterlijn	2.00									
Hoogte Topslib	2.09									
Hoogte Vaste bodem	2.93	2.93	2.82	2.75	0.96	0.43	0.31	0.59	2.40	2.89
Tussenaafstand Topslib	0.9				1.1		0.9	1.9	3.8	