


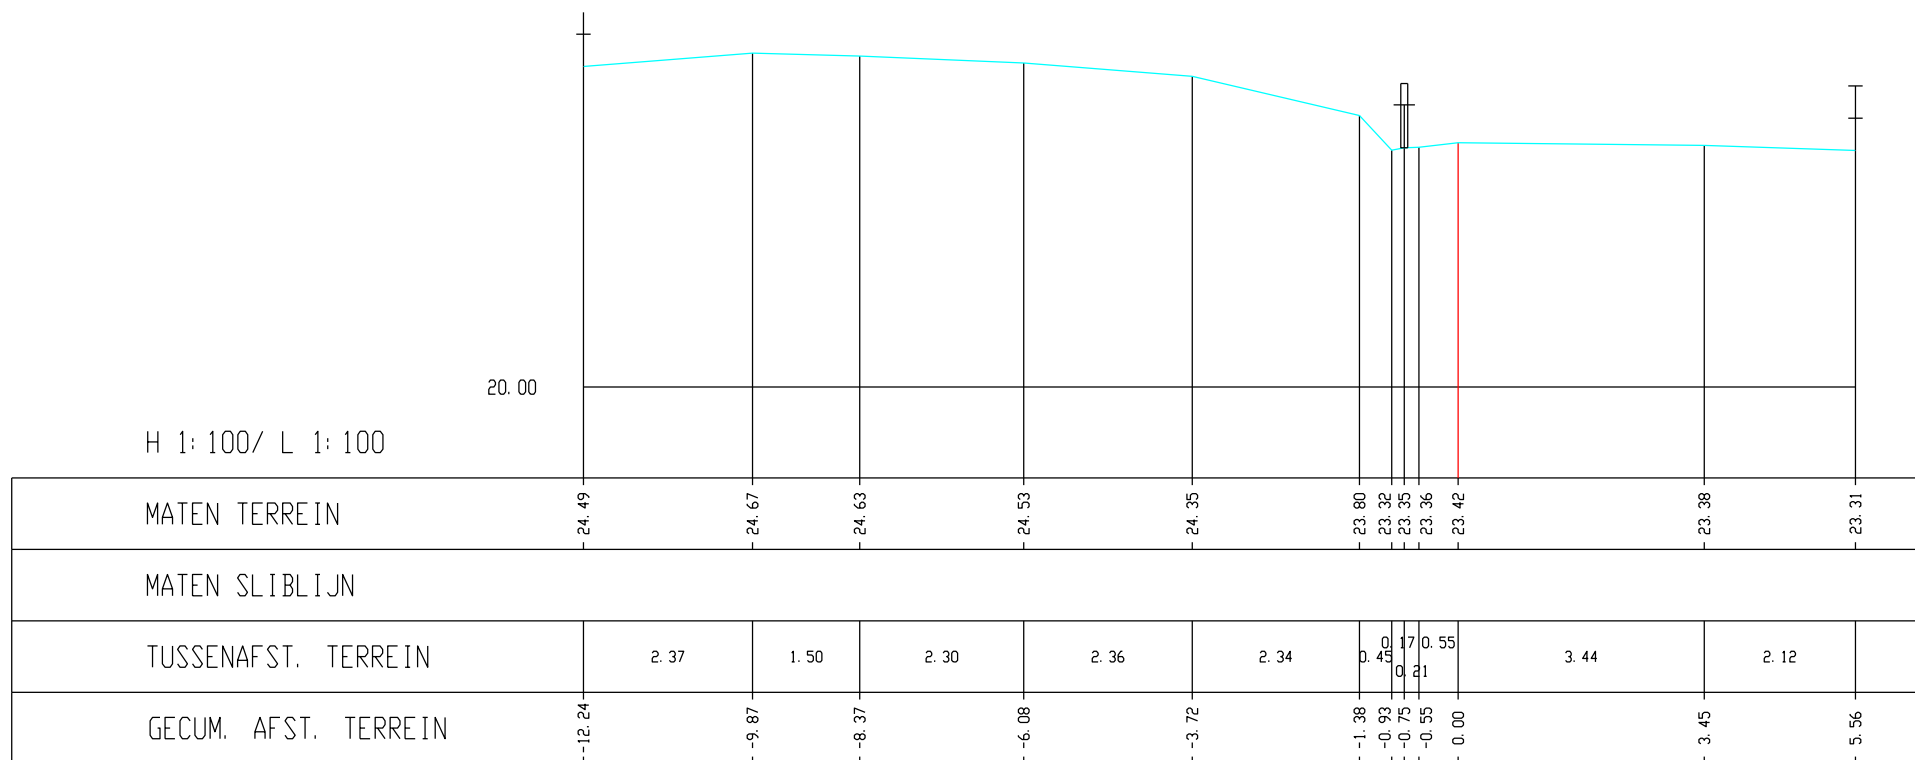

Leugebeek, Dwarsprofiel K029