


Neerveldstraat

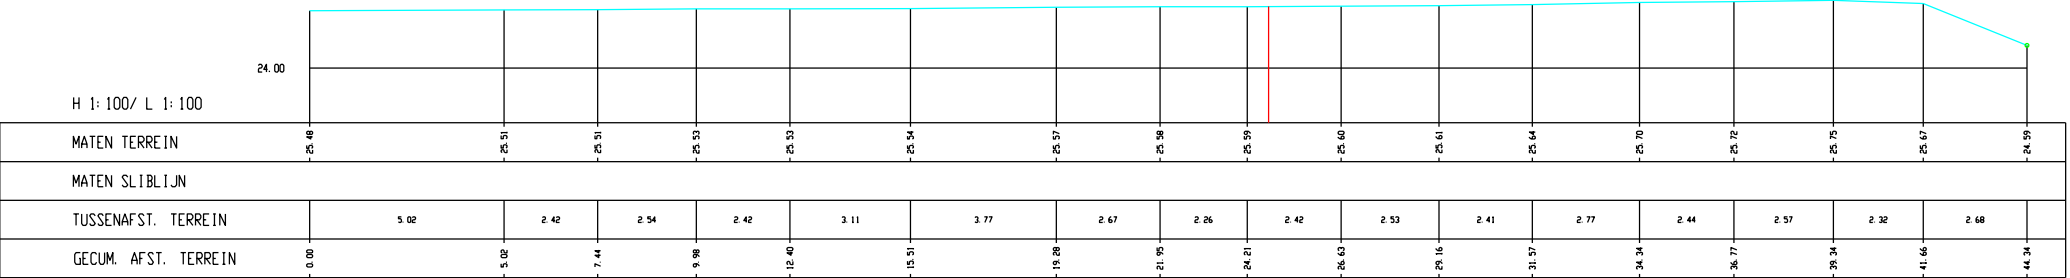

Leugebeek, Dwarsprofiel K077