


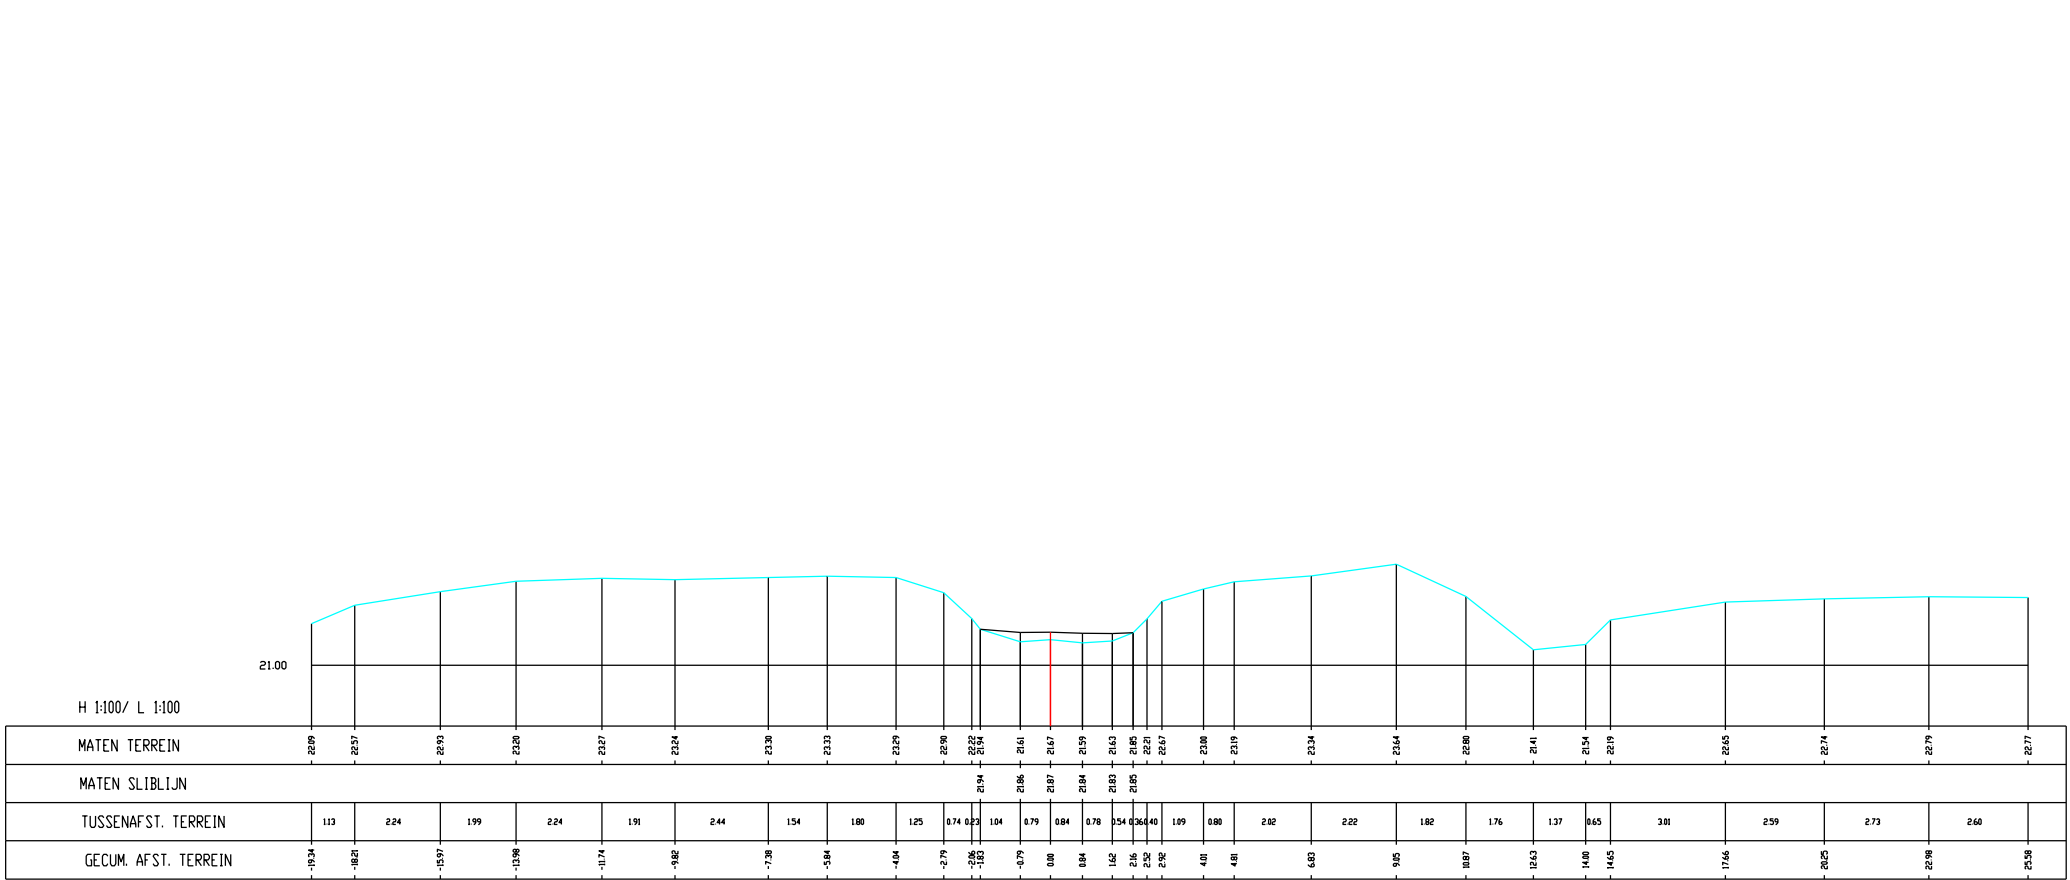

Mangelbeek, Dwarsprofiel k47 van 166