


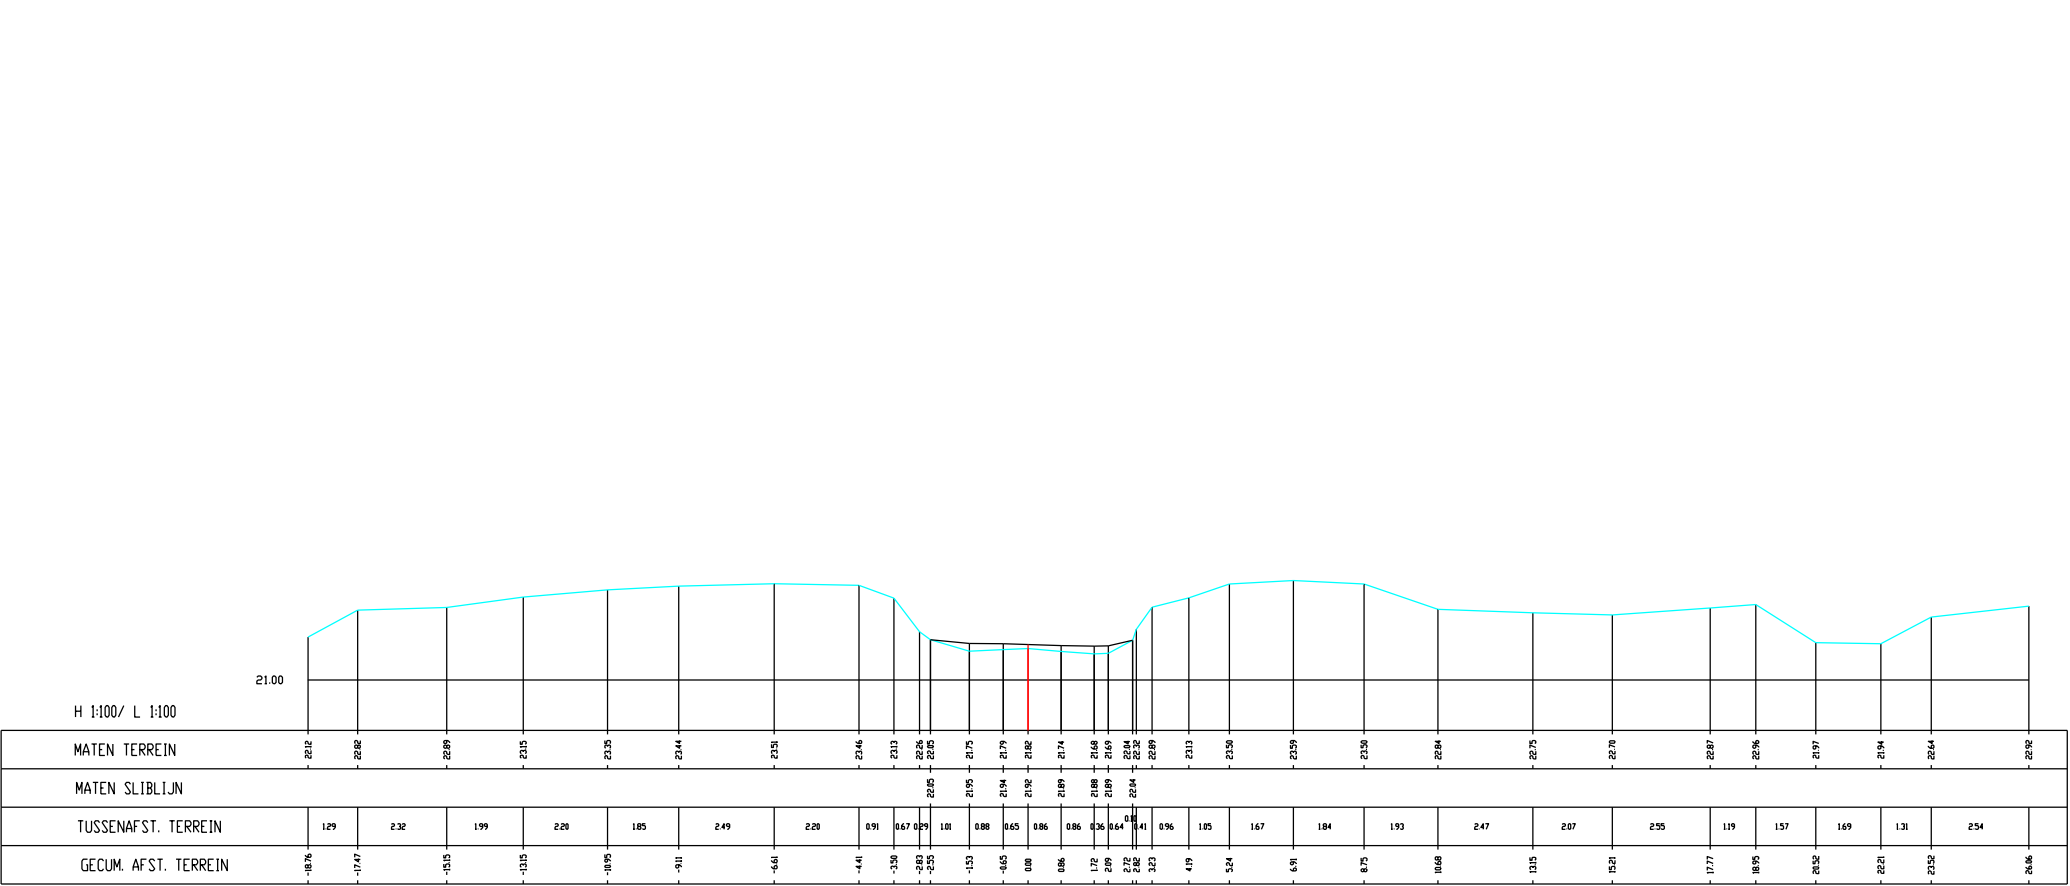

Mangelbeek, Dwarsprofiel k48 van 166