


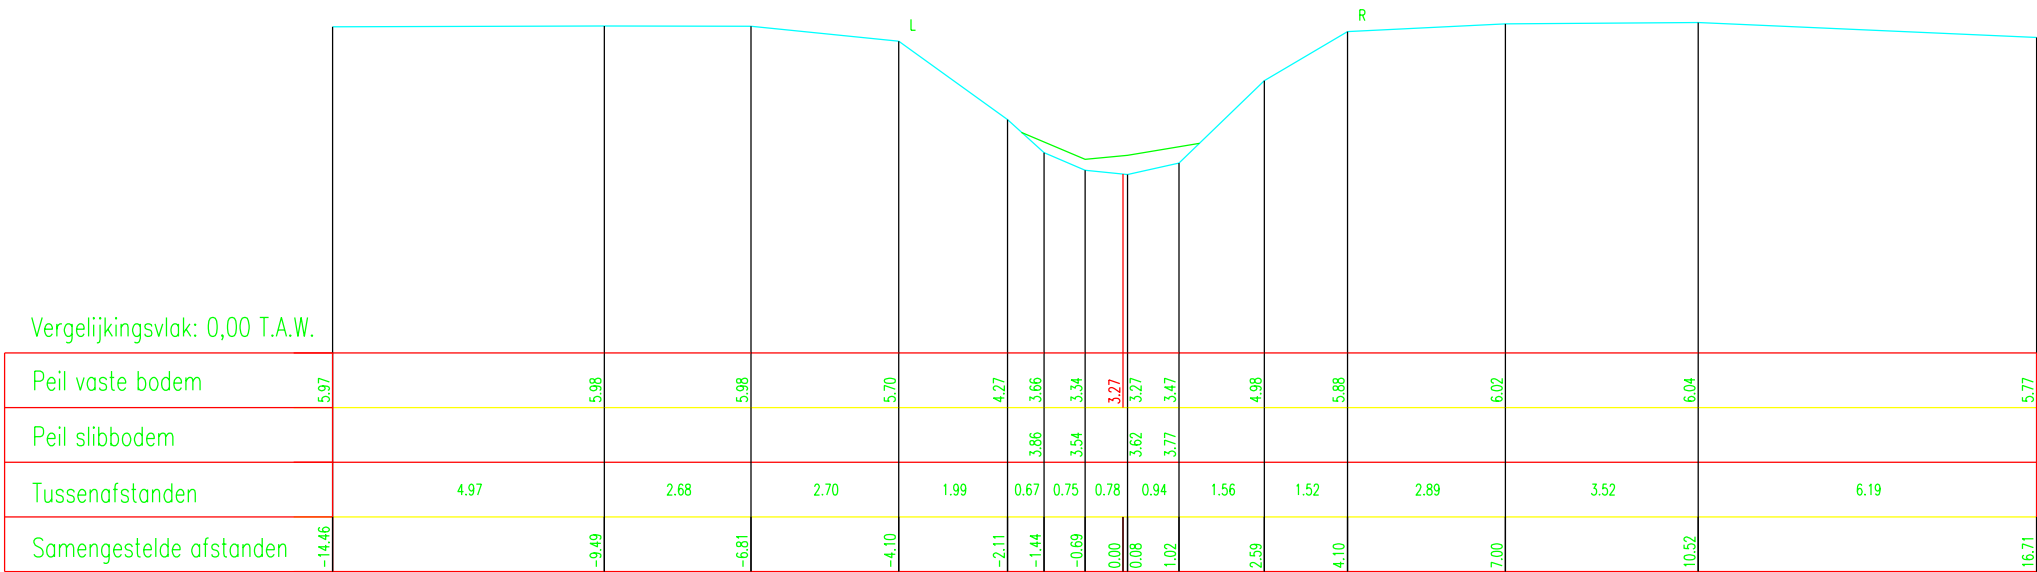

DWARSPROFIEL 56      Schaal 1/100