


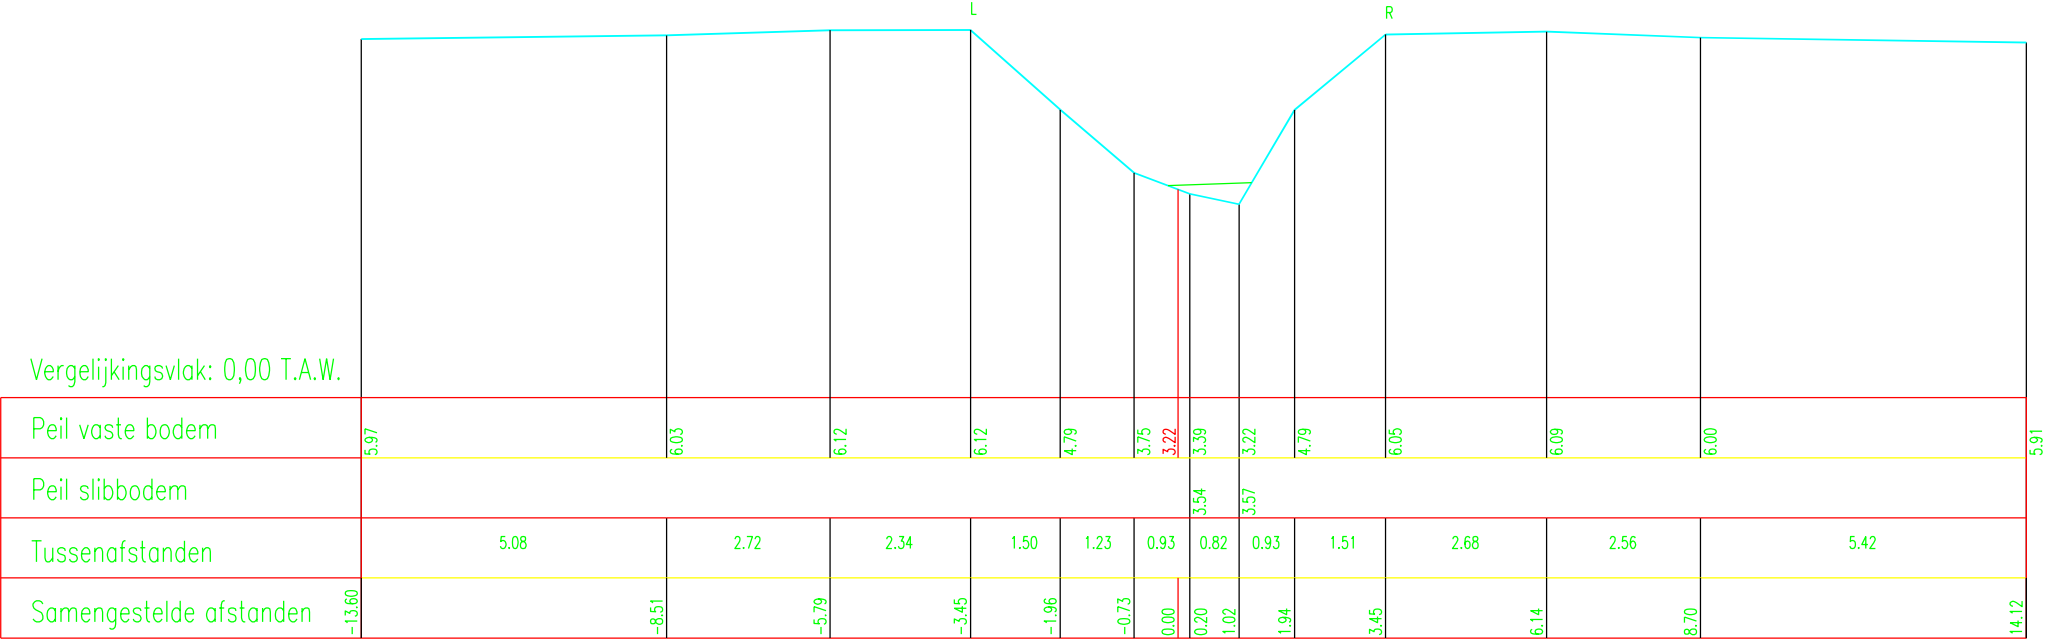

DWARSPROFIEL 4      Schaal 1/100