


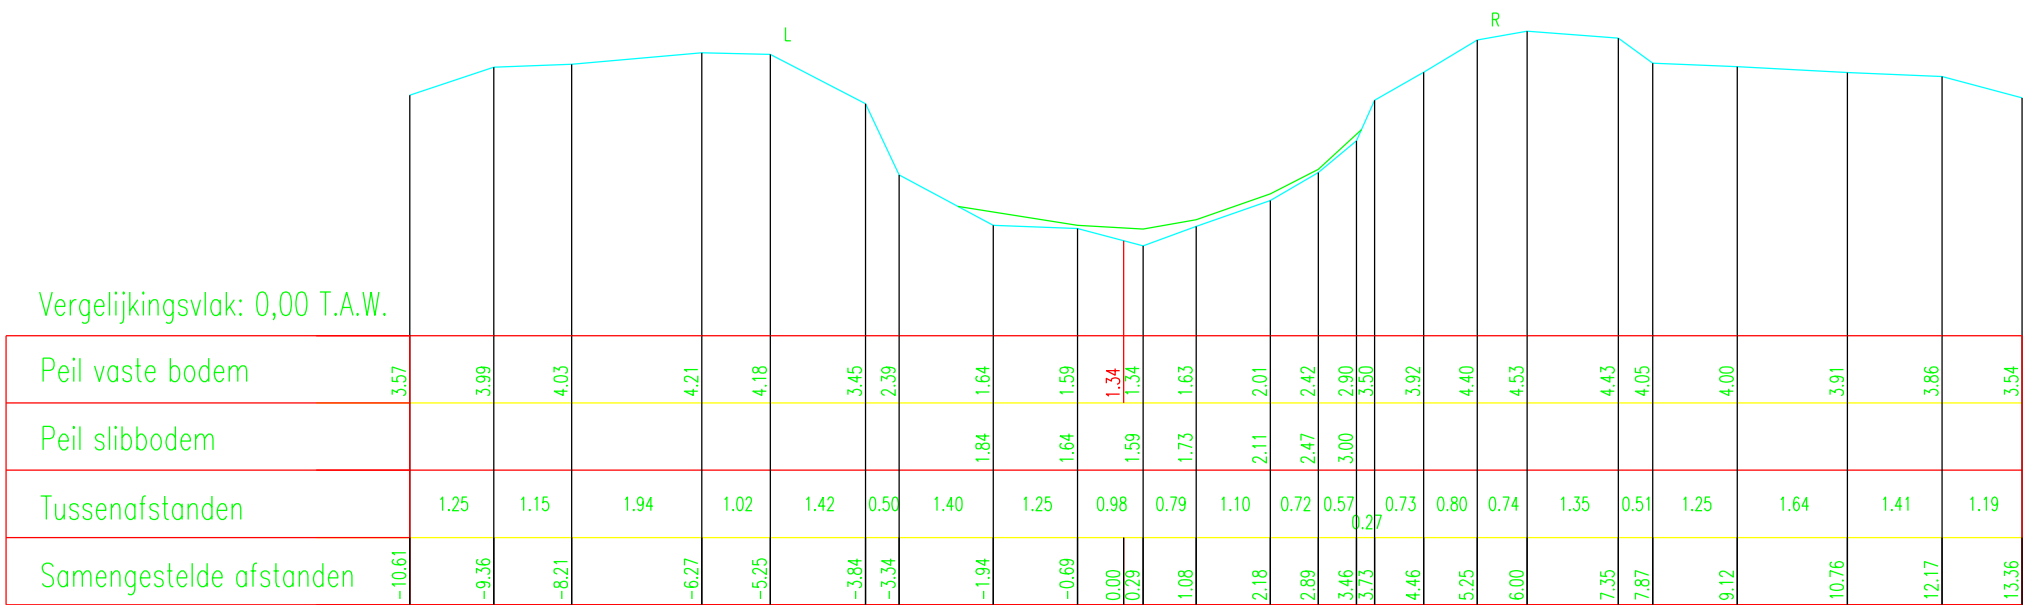

DWARSPROFIEL

20

Schaal 1/100