


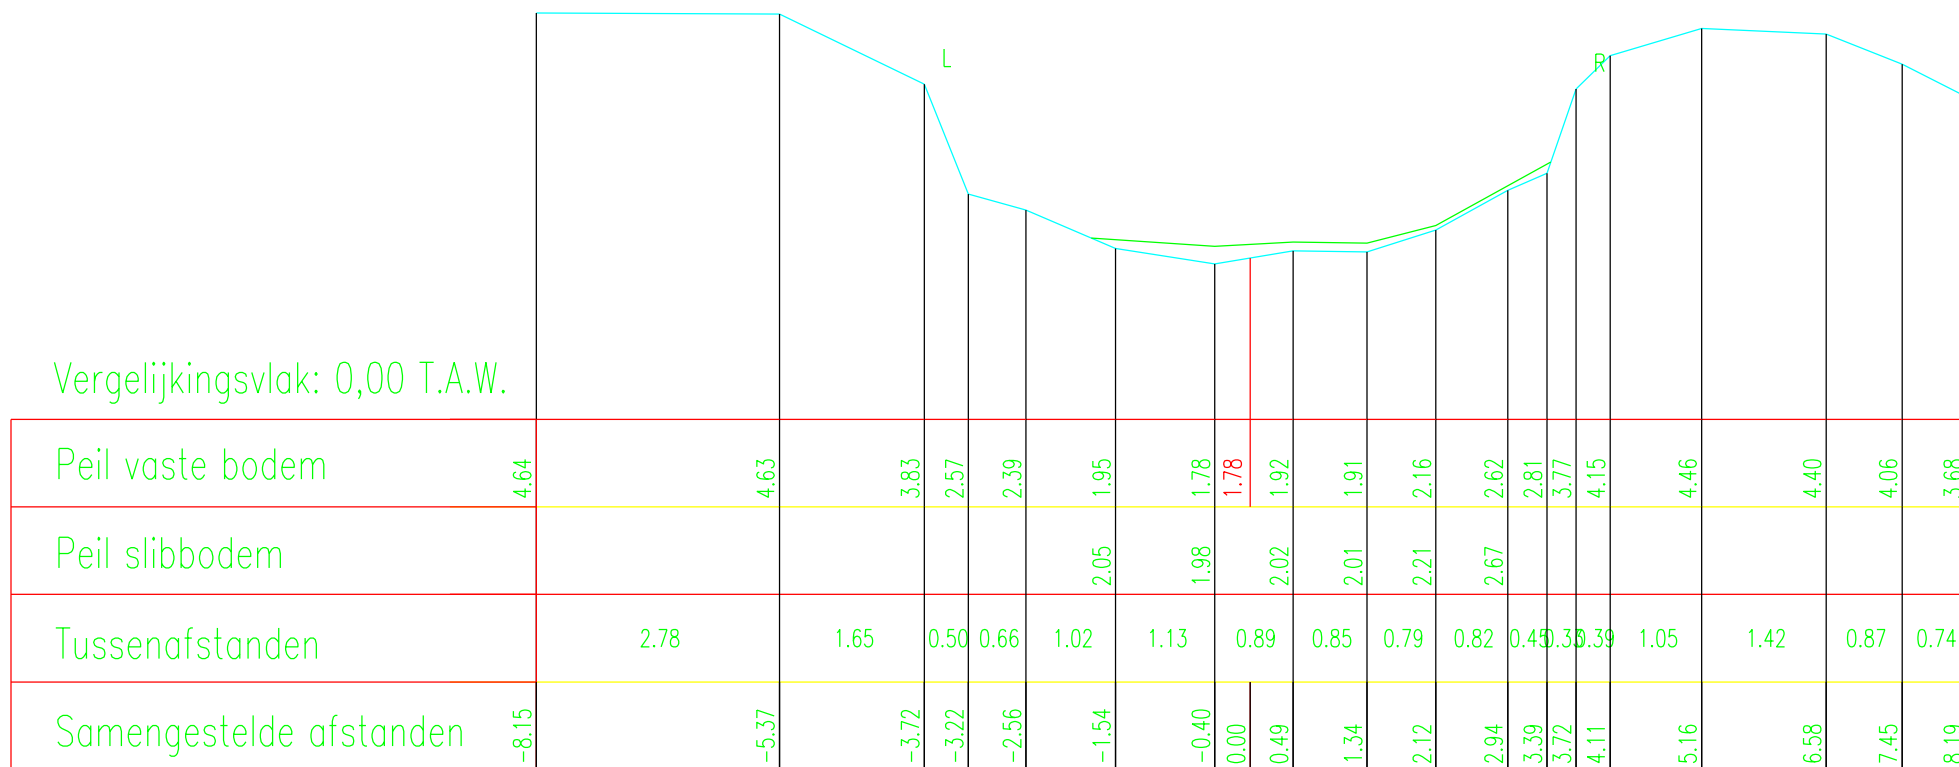

DWARSPROFIEL

32

Schaal 1/100