


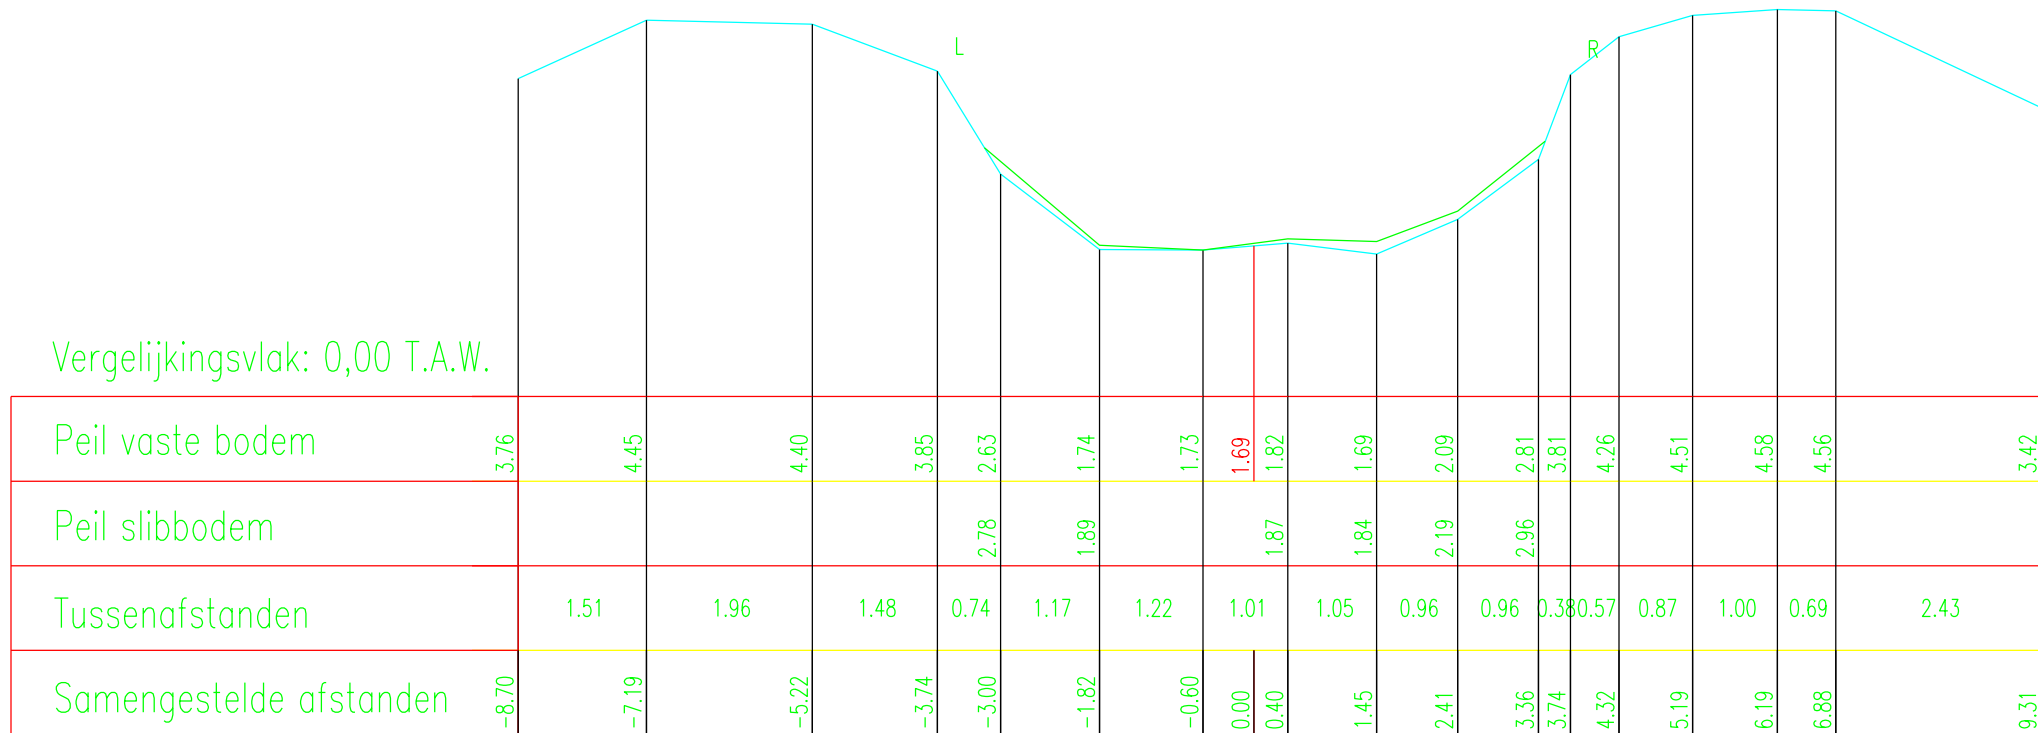

DWARSPROFIEL

34

Schaal 1/100