


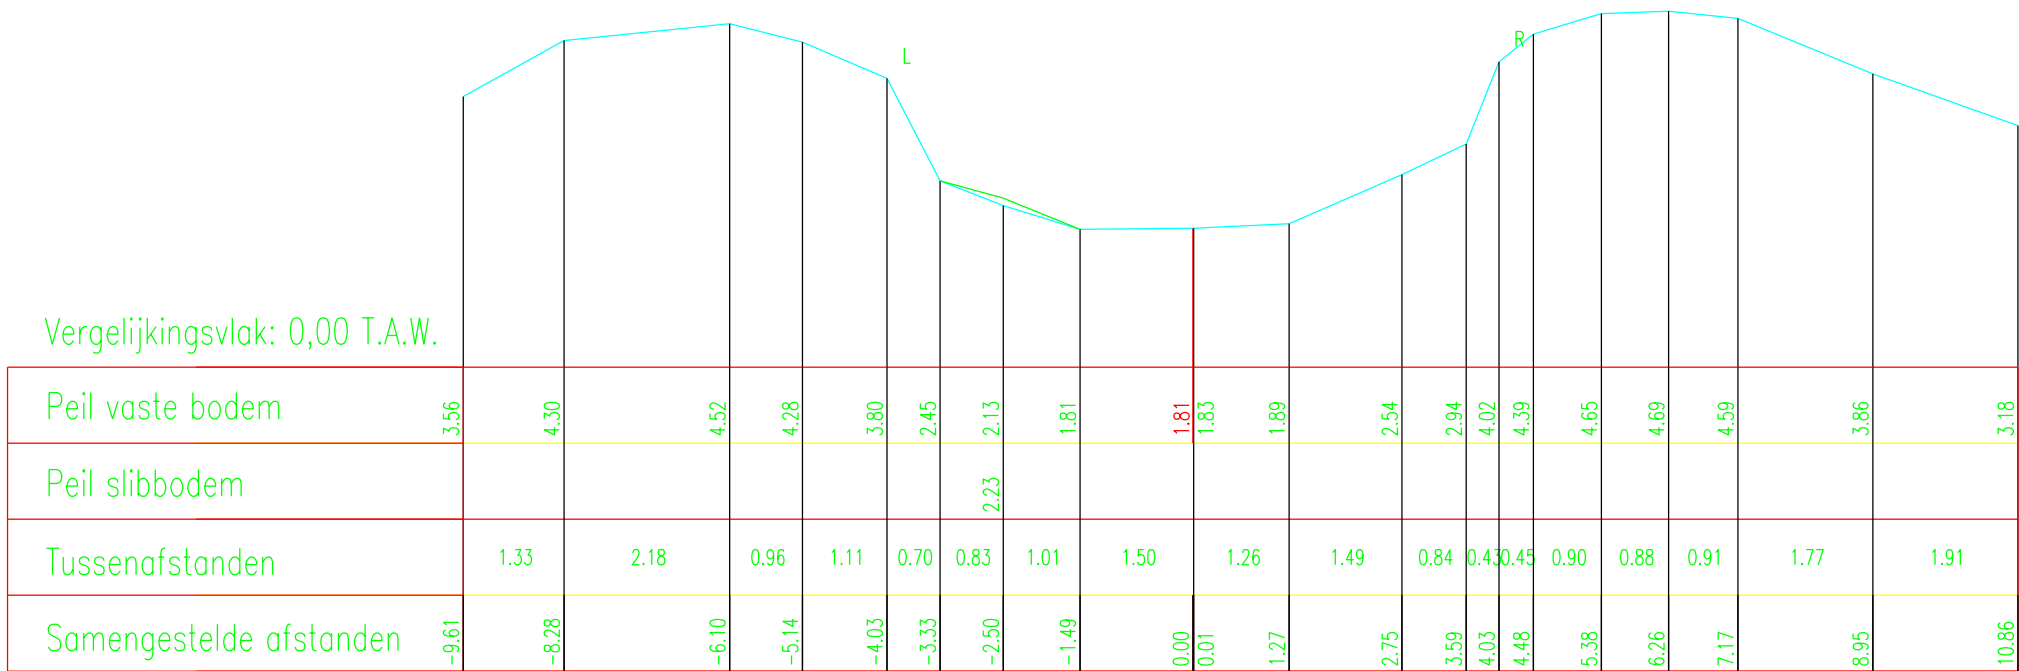

DWARSPROFIEL

36

Schaal 1/100