


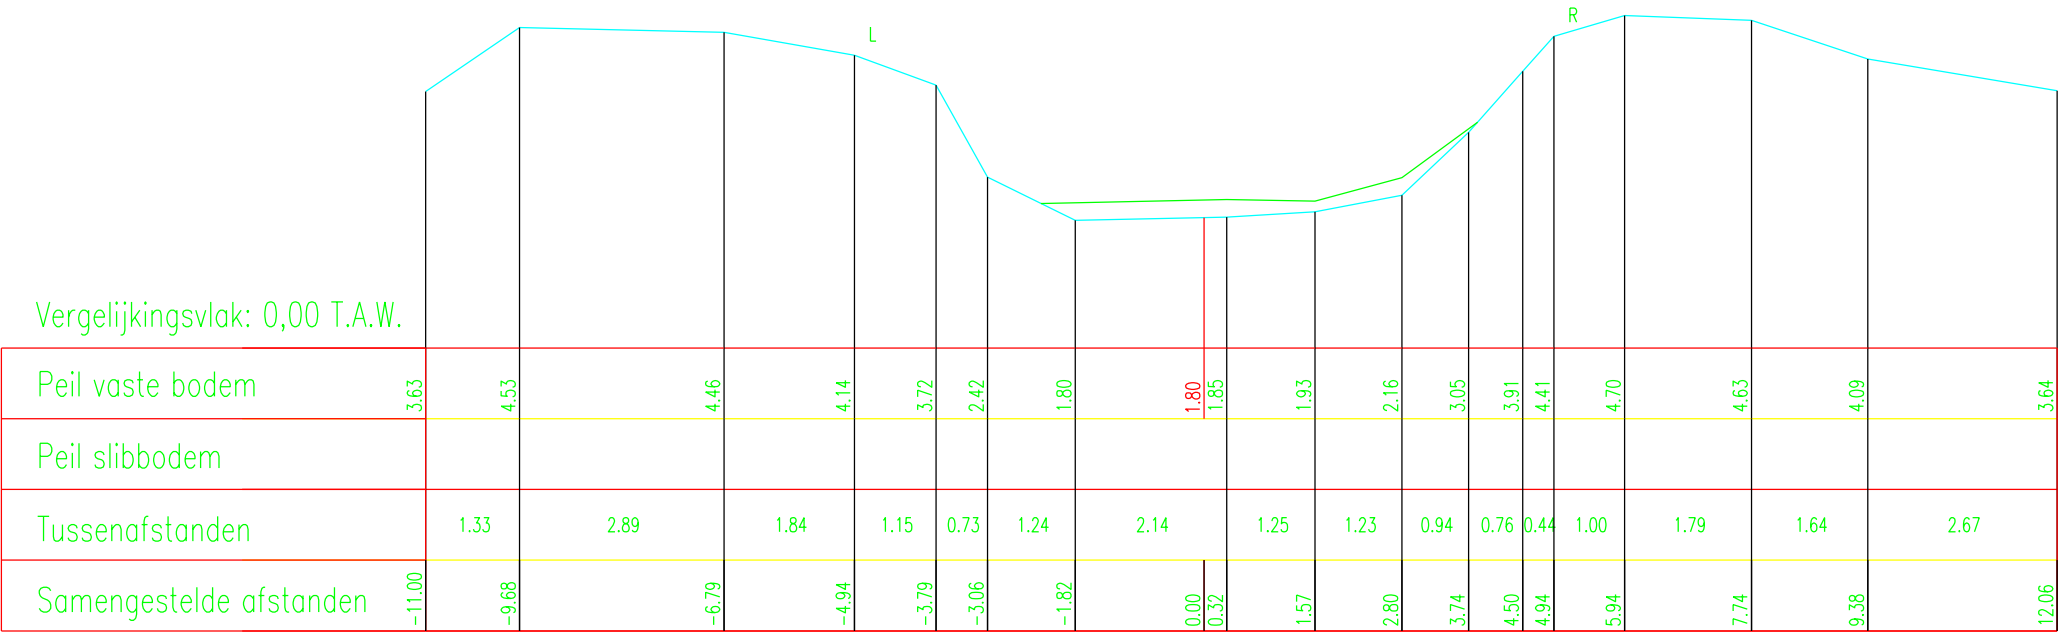

DWARSPROFIEL 40 Schaal 1/100