


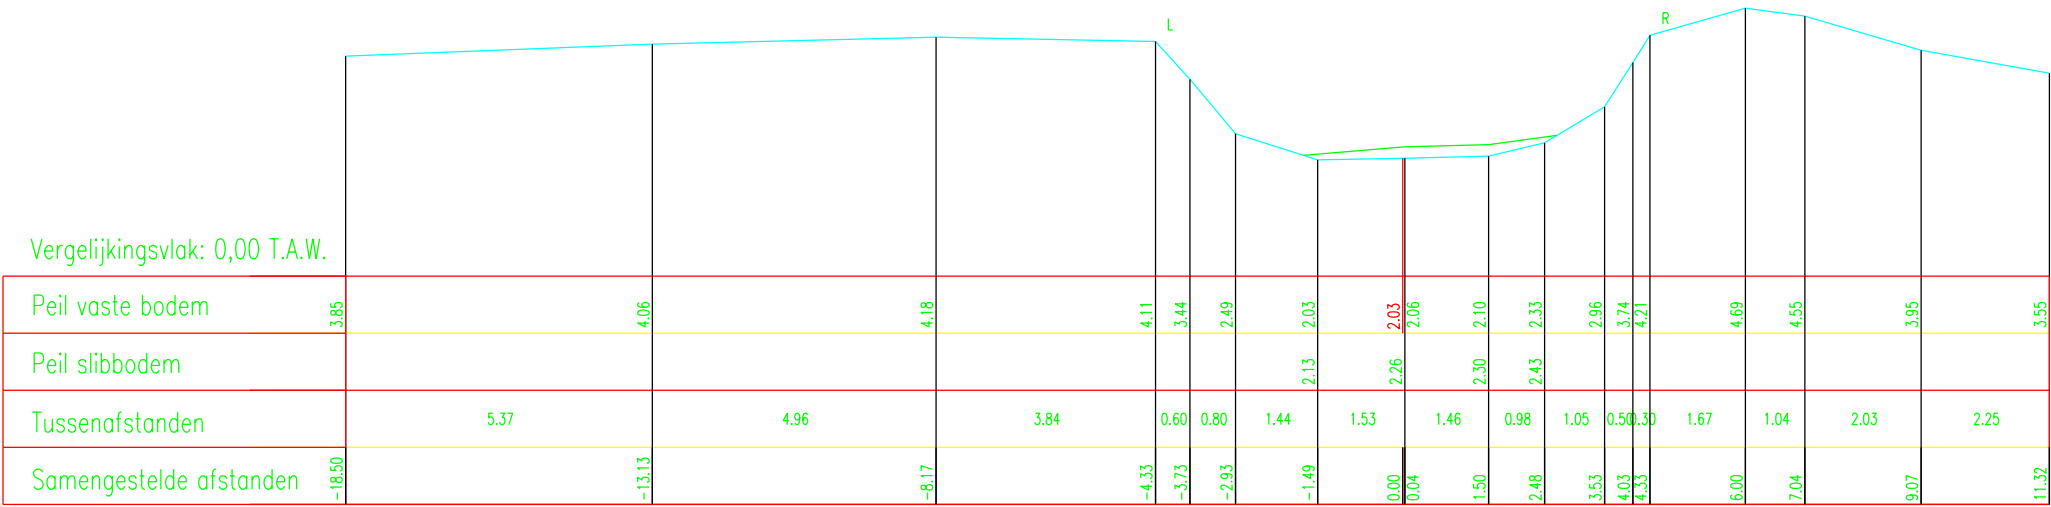

DWARSPROFIEL 42 Schaal 1/100