


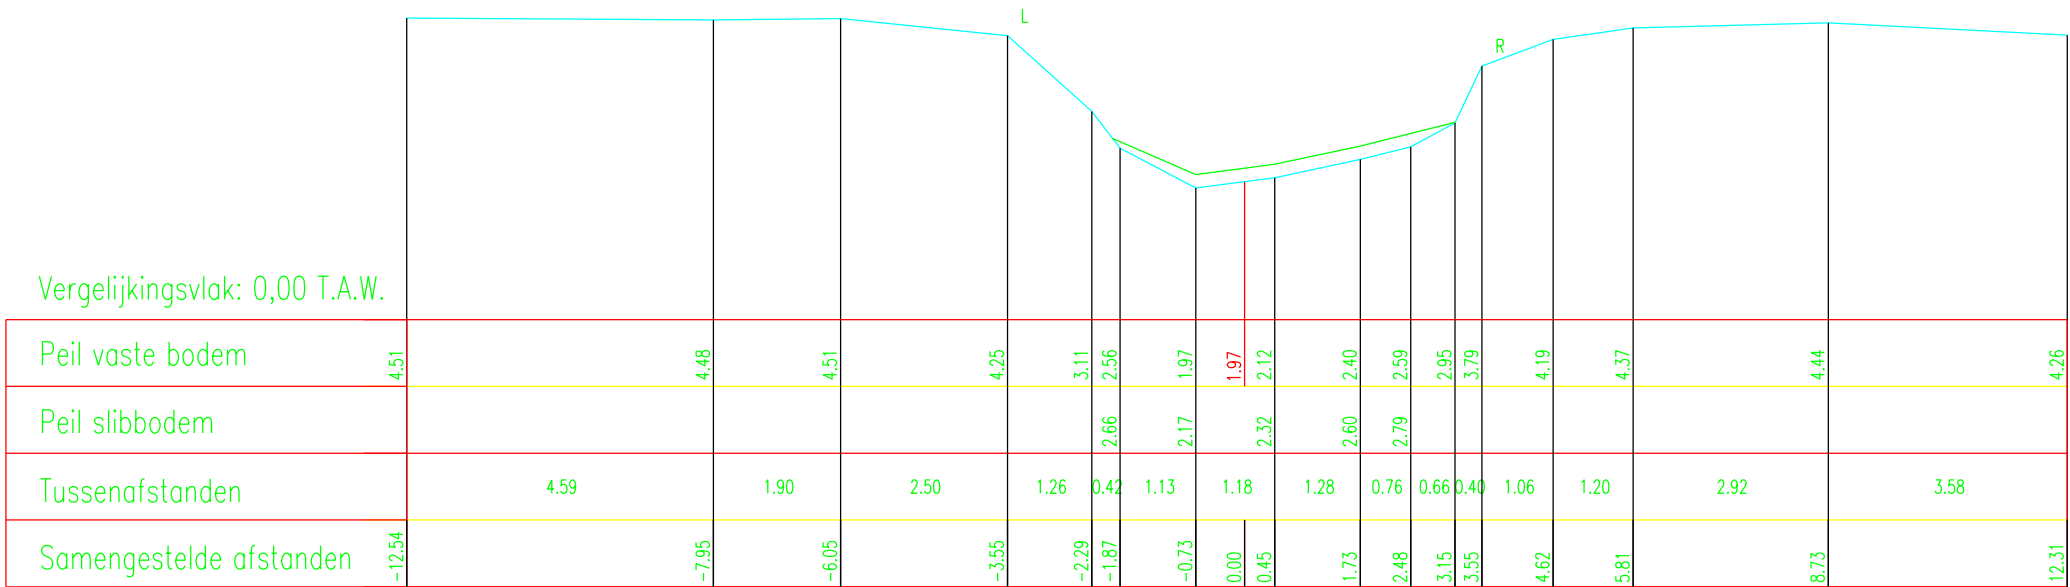

DWARSPROFIEL

4

Schaal 1/100