


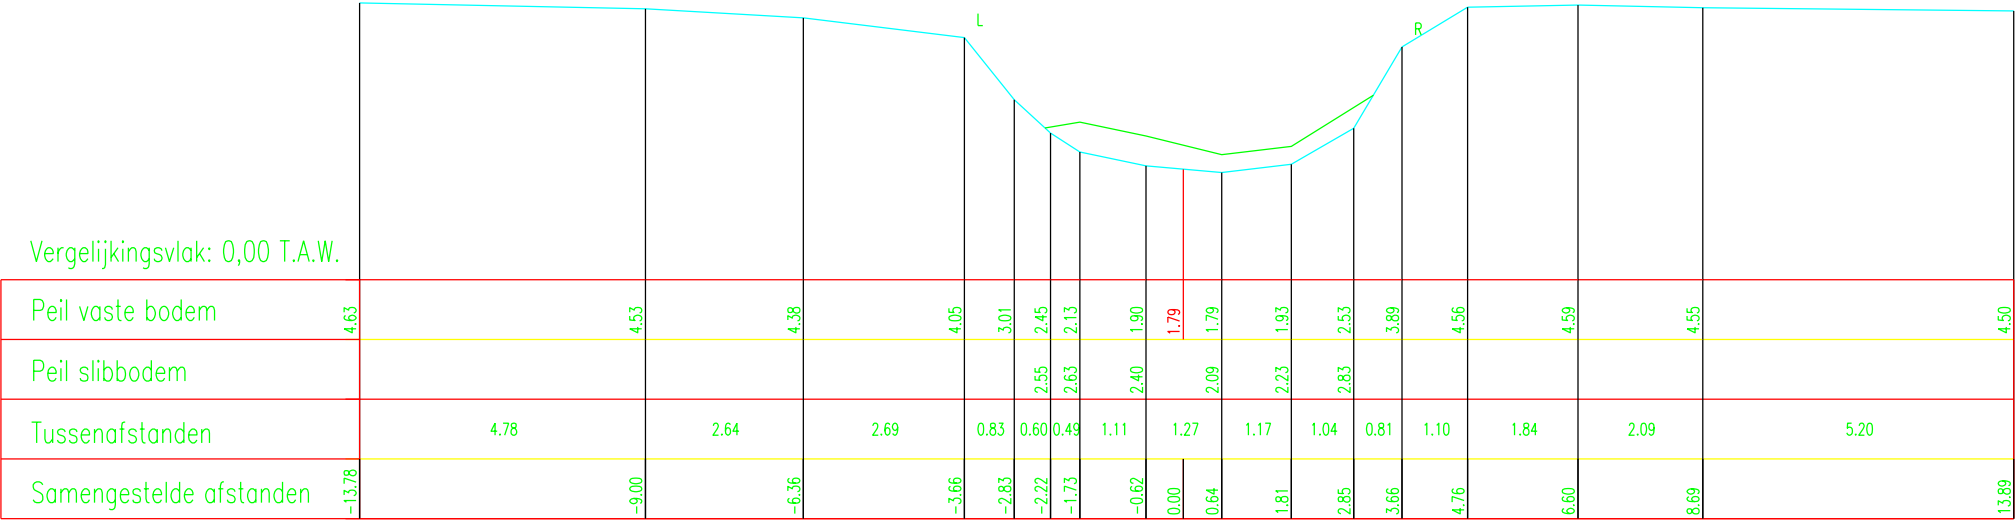

DWARSPROFIEL

5

Schaal 1/100