


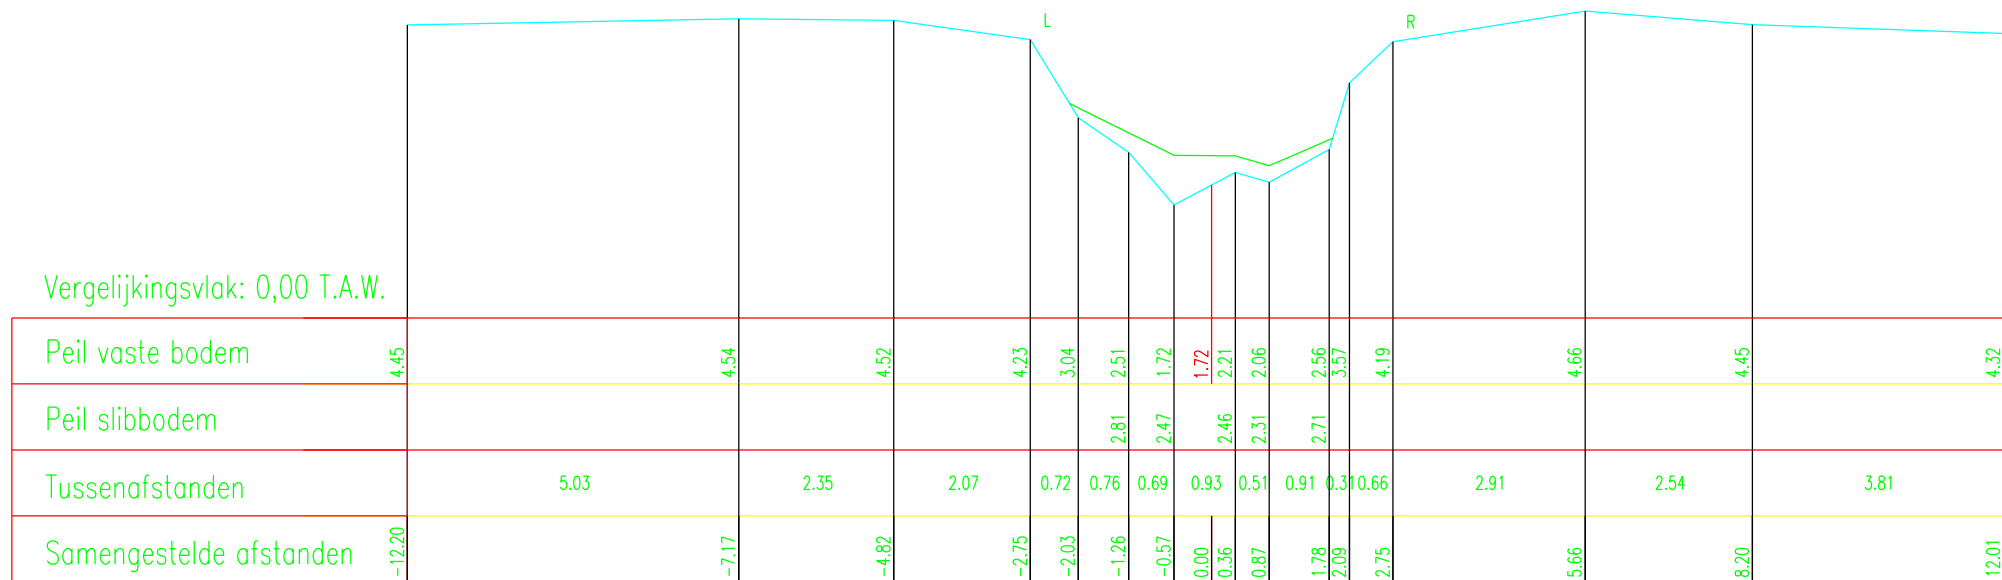

DWARSPROFIEL

12

Schaal 1/100