


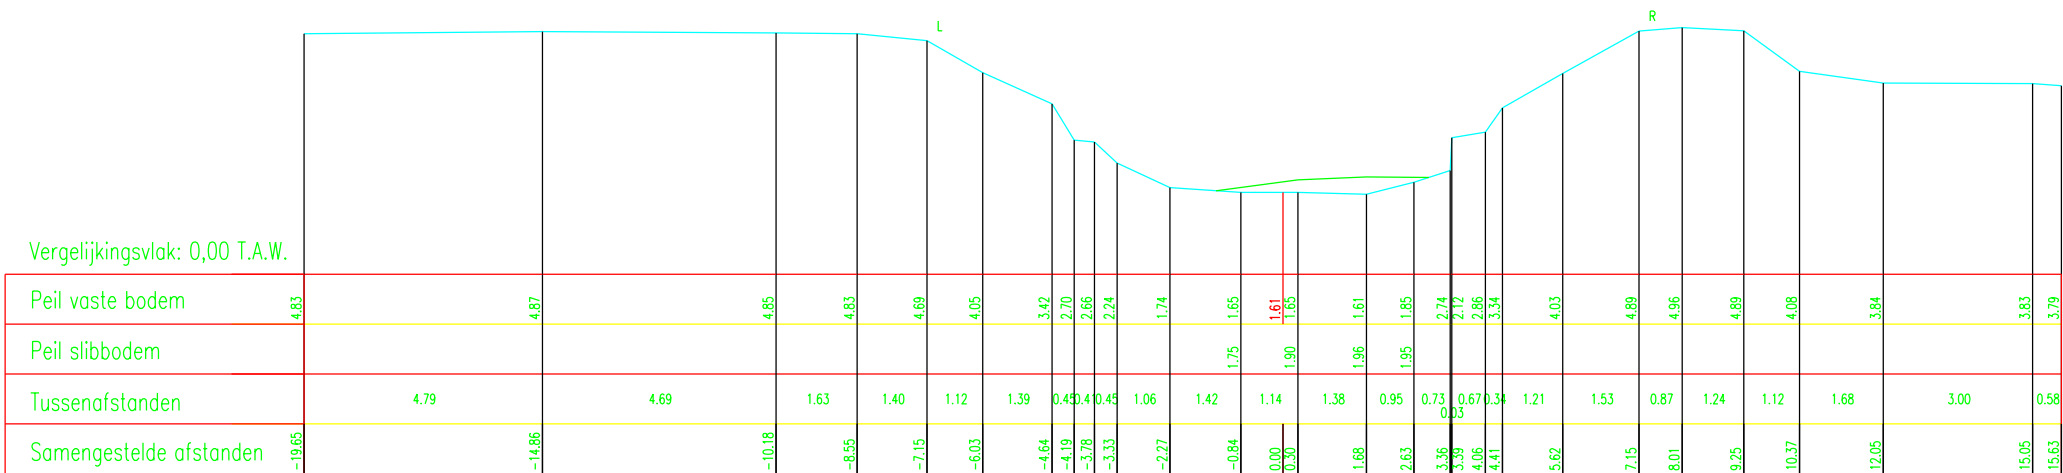

DWARSPROFIEL

6

Schaal 1/100